


ALLEGATO ALLA DELIBERA


C/C/G.C. n. 13 del 28-11-2007

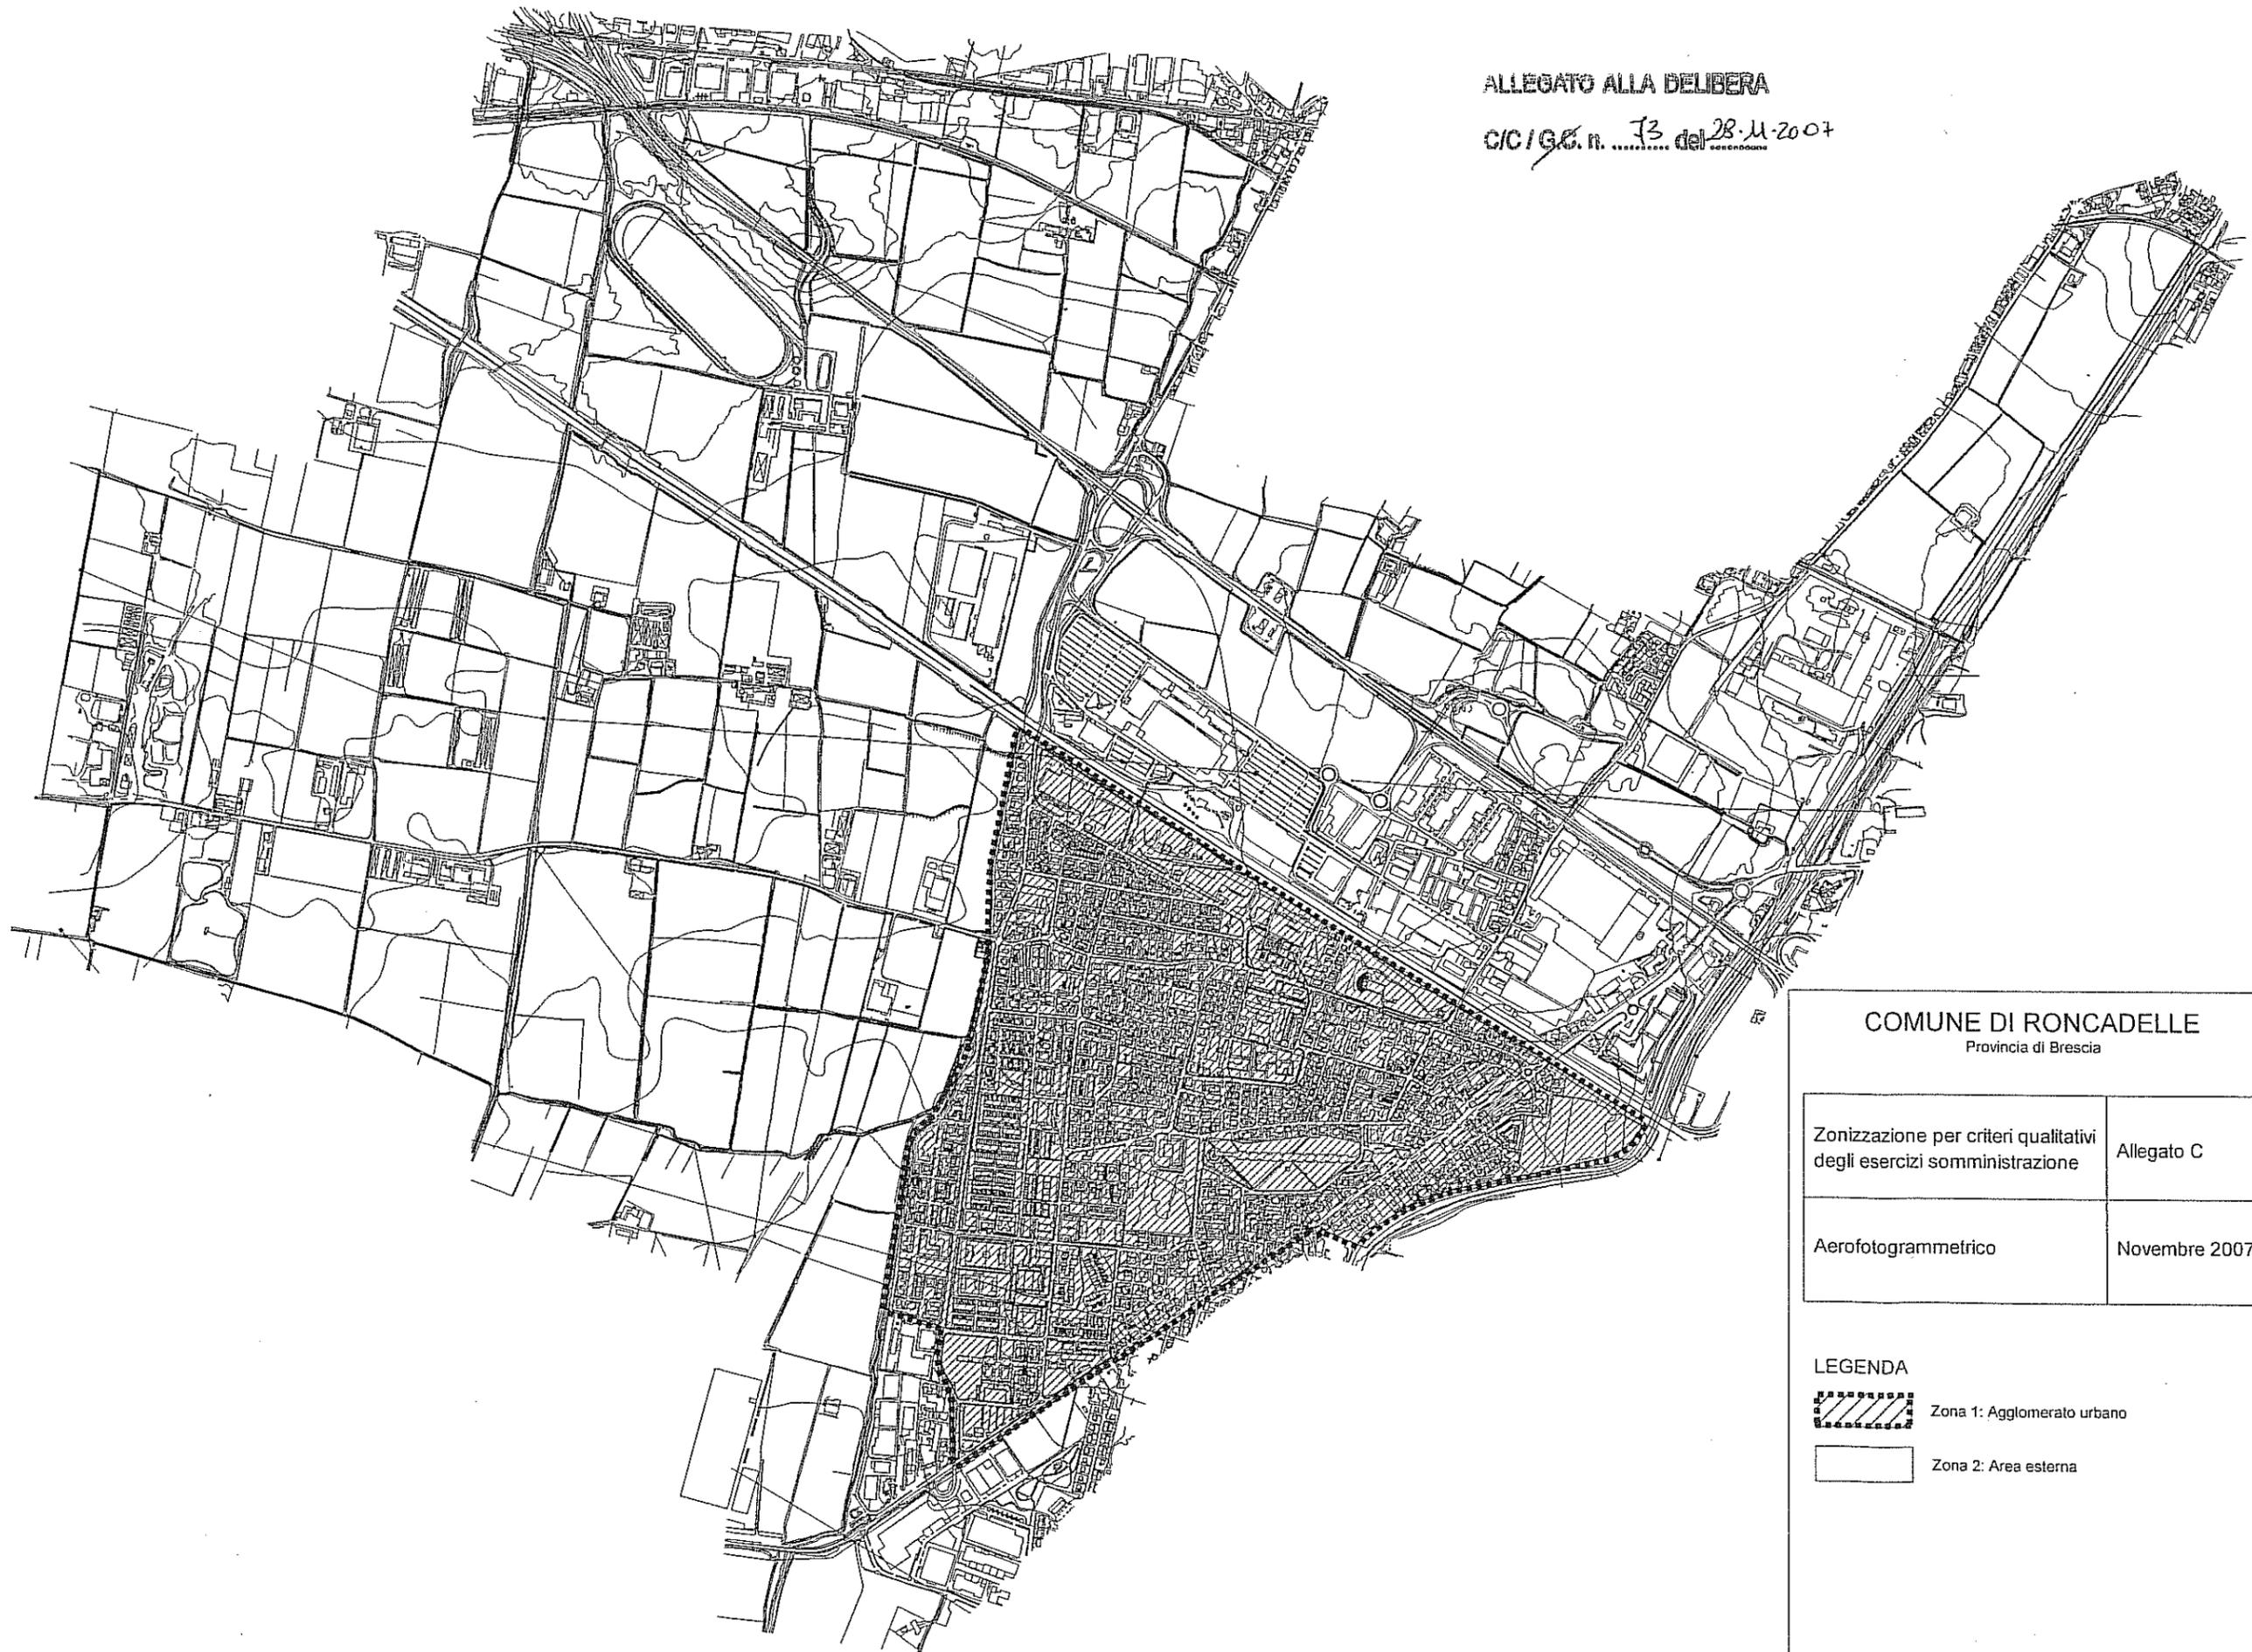

COMUNE DI RONCADELLE
Provincia di Brescia

Zonizzazione per criteri qualitativi degli esercizi somministrazione	Allegato C
Aerofotogrammetrico	Novembre 2007

LEGENDA

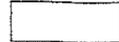-  Zona 1: Agglomerato urbano
-  Zona 2: Area esterna