



CITTÀ DI ALATRI

(PROVINCIA DI FROSINONE)

PIAZZA S. MARIA MAGGIORE, 1 - ALATRI




ALLEGATO SUB. A - DEHORS



COMUNE DI ALATRI

PROVINCIA DI FROSINONE


SETTORE EDILIZIO - URBANISTICO - SPORTELLO UNICO PER L'EDILIZIA

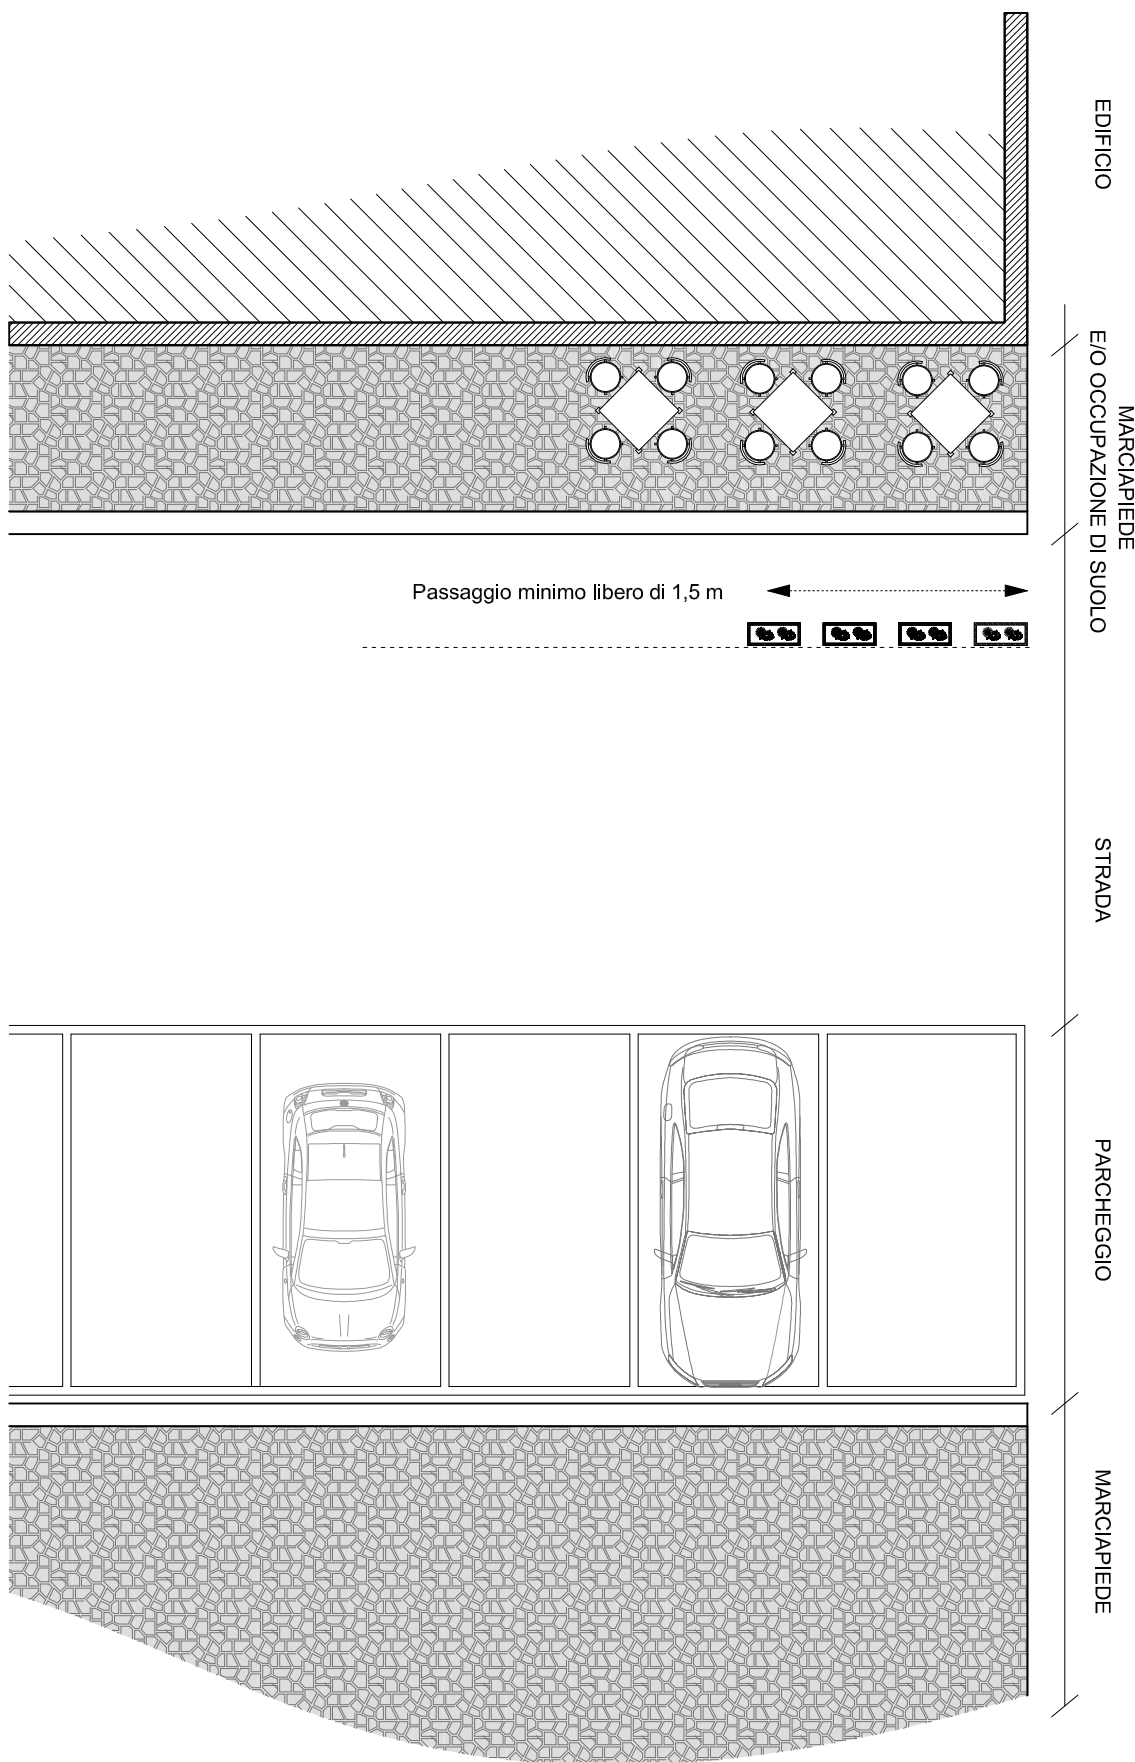

ELEMENTI DI ARREDO



FIORIERA

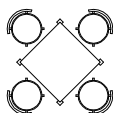

TAVOLO E SEDIE

SCHEDA N. 1

DEHORS SU STRADA CON MARCIAPIEDE STANDARD



COMUNE DI ALATRI


PROVINCIA DI FROSINONE

SETTORE EDILIZIO - URBANISTICO - SPORTELLO UNICO PER L'EDILIZIA

EDIFICIO

MARCIAPIEDE
E/O OCCUPAZIONE DI SUOLO

STRADA

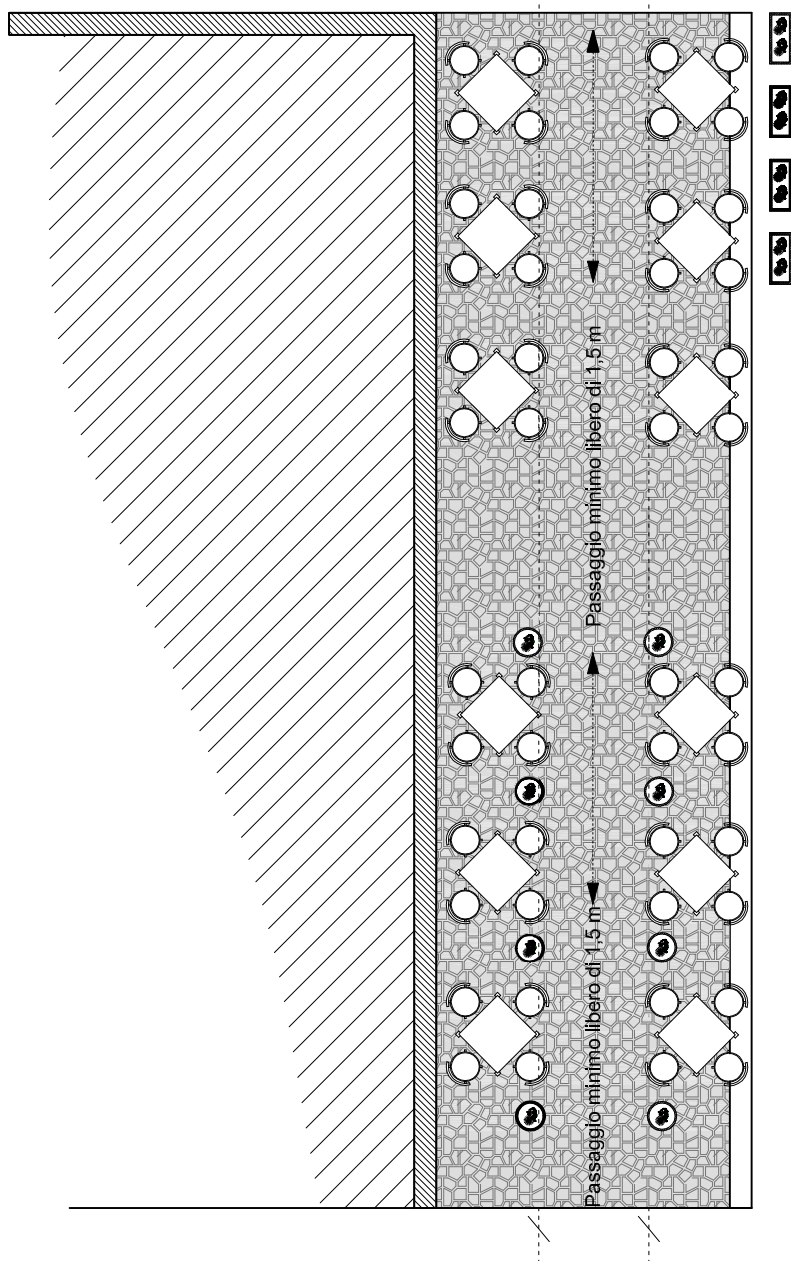


ELEMENTI DI ARREDO



FIORIERA



VASO

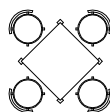

TAVOLO E SEDIE

SCHEDA N. 2



DEHORS SU STRADA CON MARCIAPIEDE AMPIO



COMUNE DI ALATRI

PROVINCIA DI FROSINONE

SETTORE EDILIZIO - URBANISTICO - SPORTELLO UNICO PER L'EDILIZIA

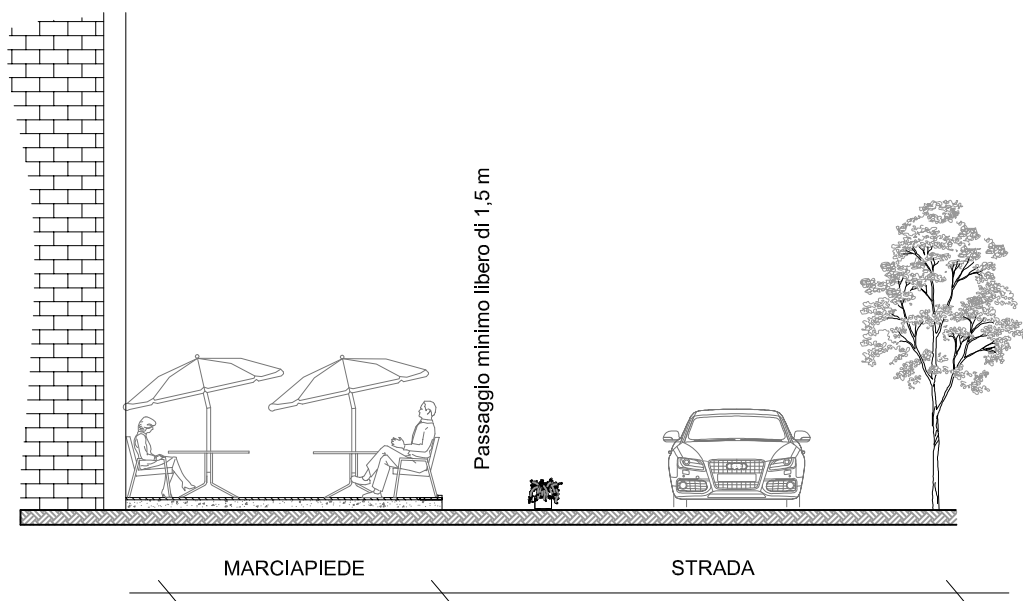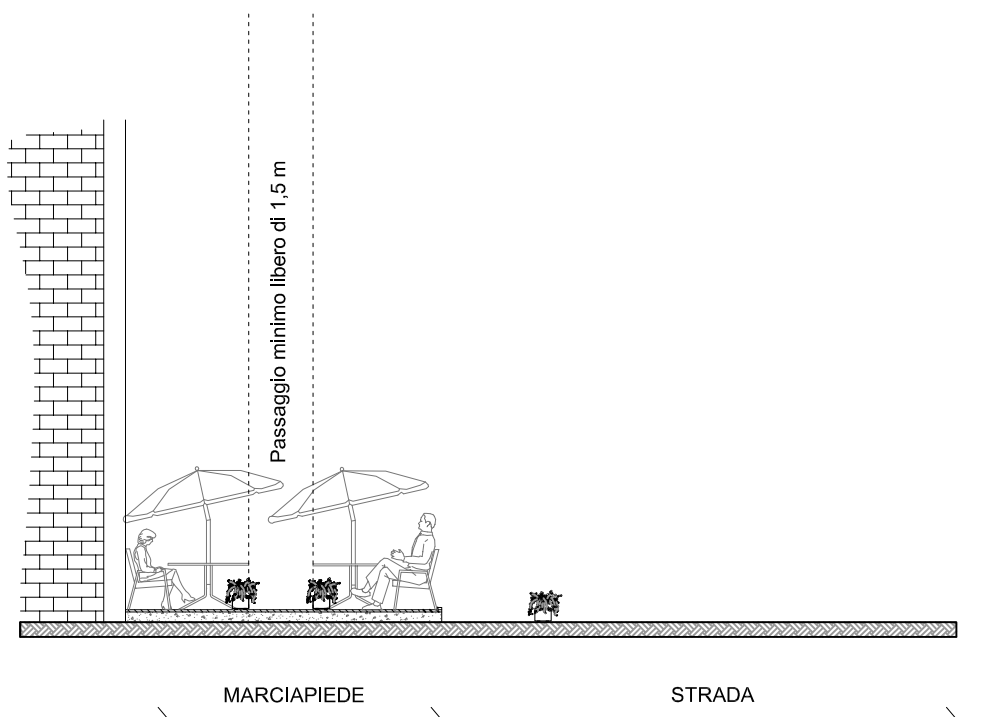

SCHEDA N. 2 - SEZIONI ESEMPLIFICATIVE

DEHORS SU STRADA CON MARCIAPIEDE AMPIO



COMUNE DI ALATRI


PROVINCIA DI FROSINONE

SETTORE EDILIZIO - URBANISTICO - SPORTELLO UNICO PER L'EDILIZIA

EDIFICIO

MARCIAPIEDE

STRADA

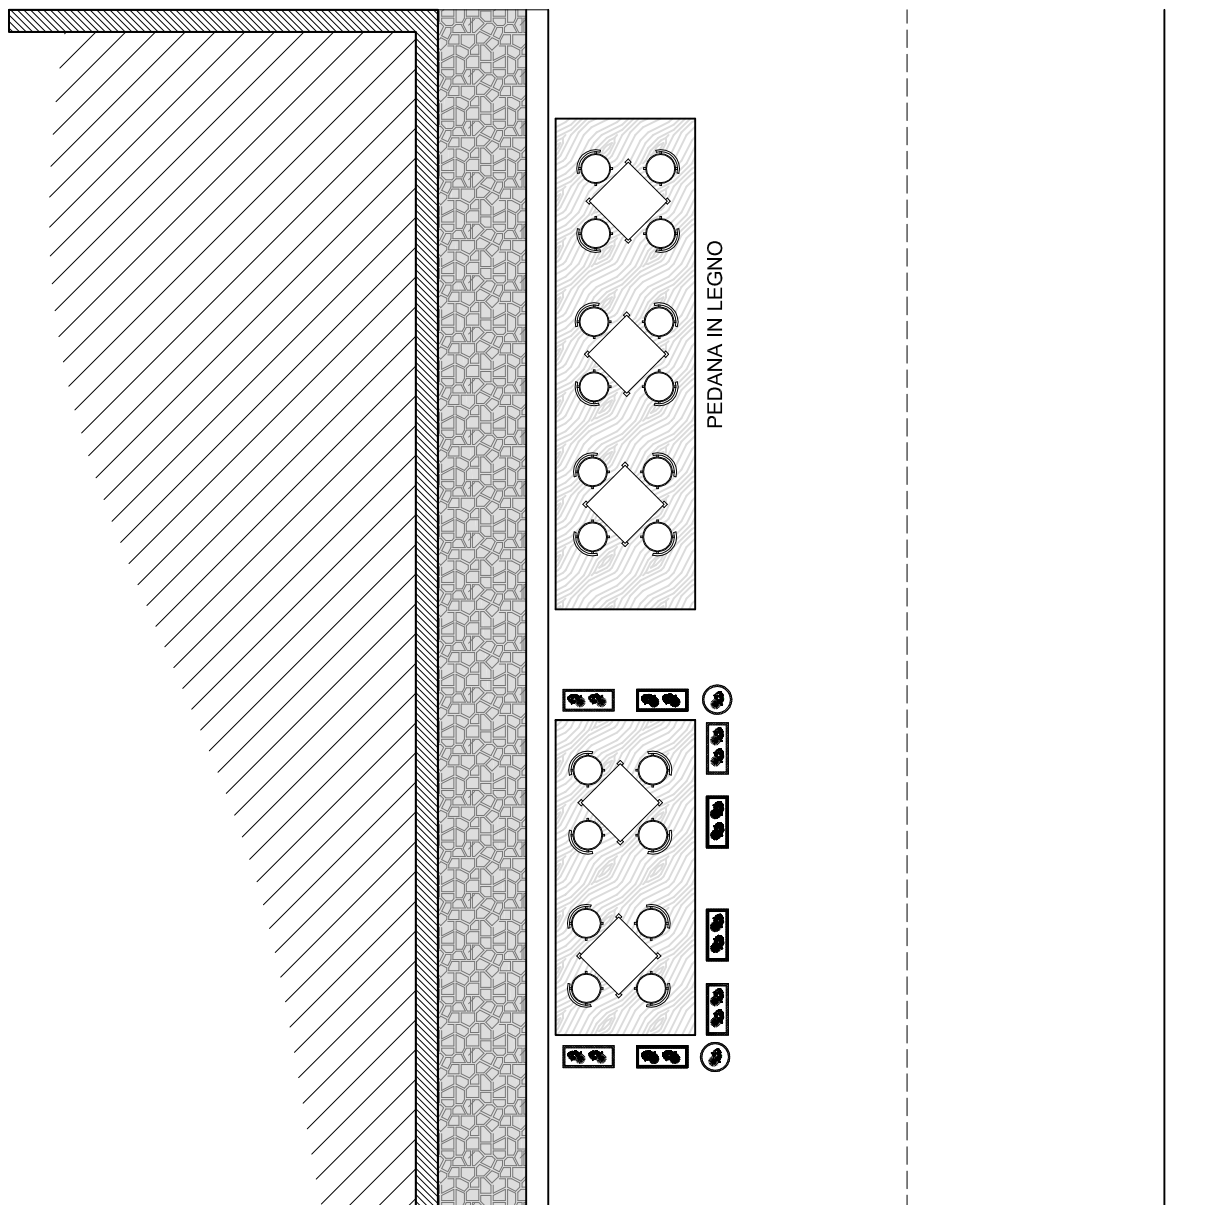


ELEMENTI DI ARREDO



FIORIERA



VASO

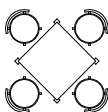

TAVOLO E SEDIE



PEDANA IN LEGNO

SCHEDA N. 3



DEHORS SU STRADA CON MARCIAPIEDE STRETTO



COMUNE DI ALATRI

PROVINCIA DI FROSINONE

SETTORE EDILIZIO - URBANISTICO - SPORTELLO UNICO PER L'EDILIZIA

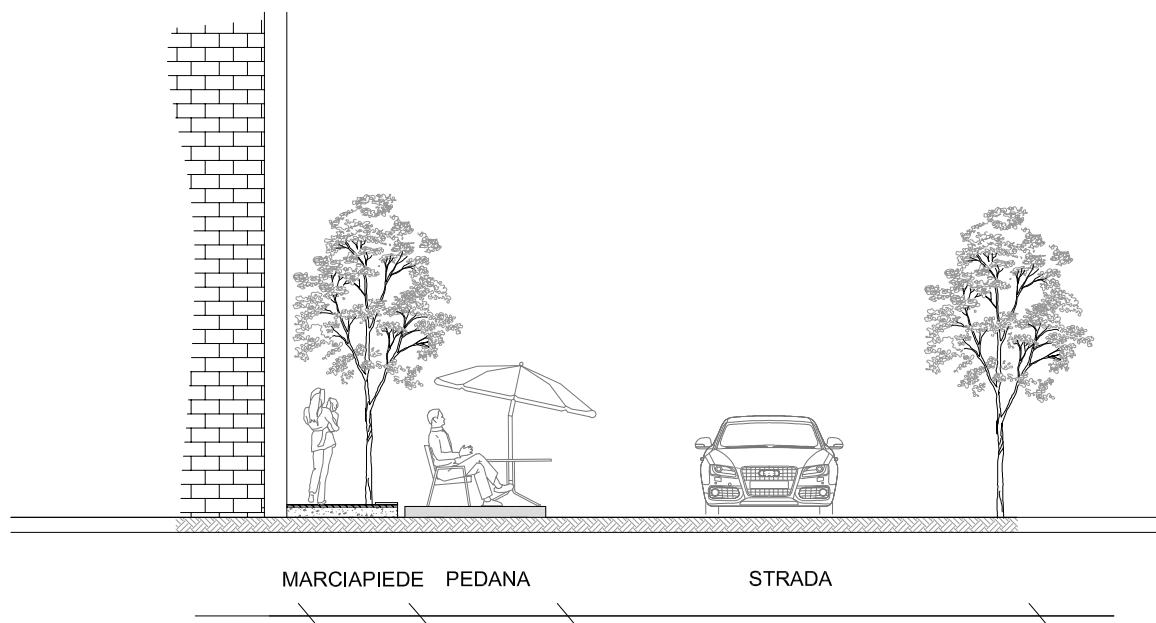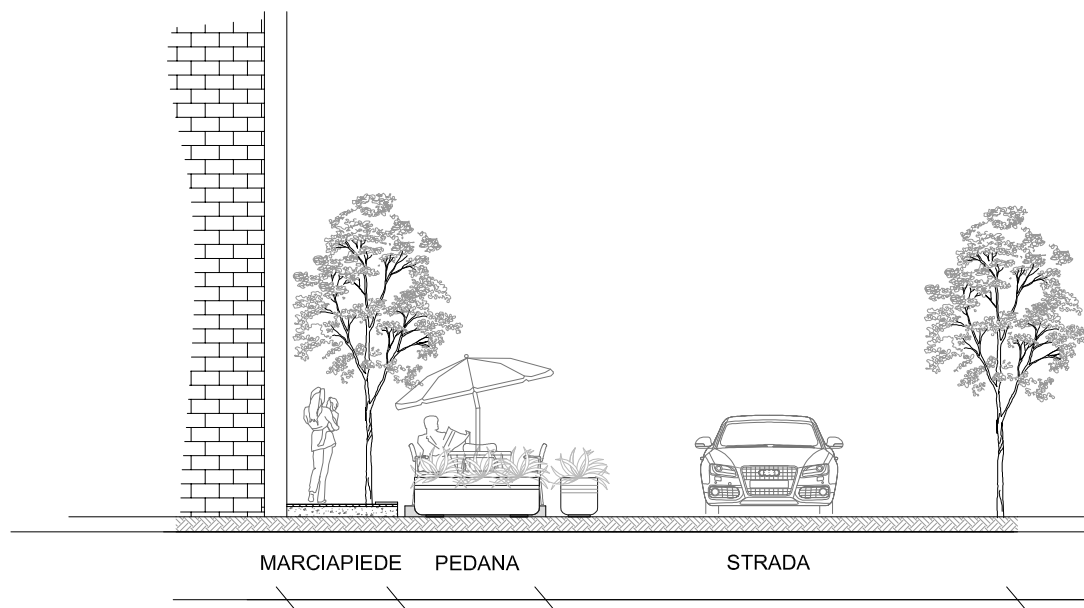


SCHEDA N.3 - SEZIONI ESEPLIFICATIVE
DEHORS SU STRADA CON MARCIAPIEDE STRETTO



COMUNE DI ALATRI

PROVINCIA DI FROSINONE

SETTORE EDILIZIO - URBANISTICO - SPORTELLO UNICO PER L'EDILIZIA

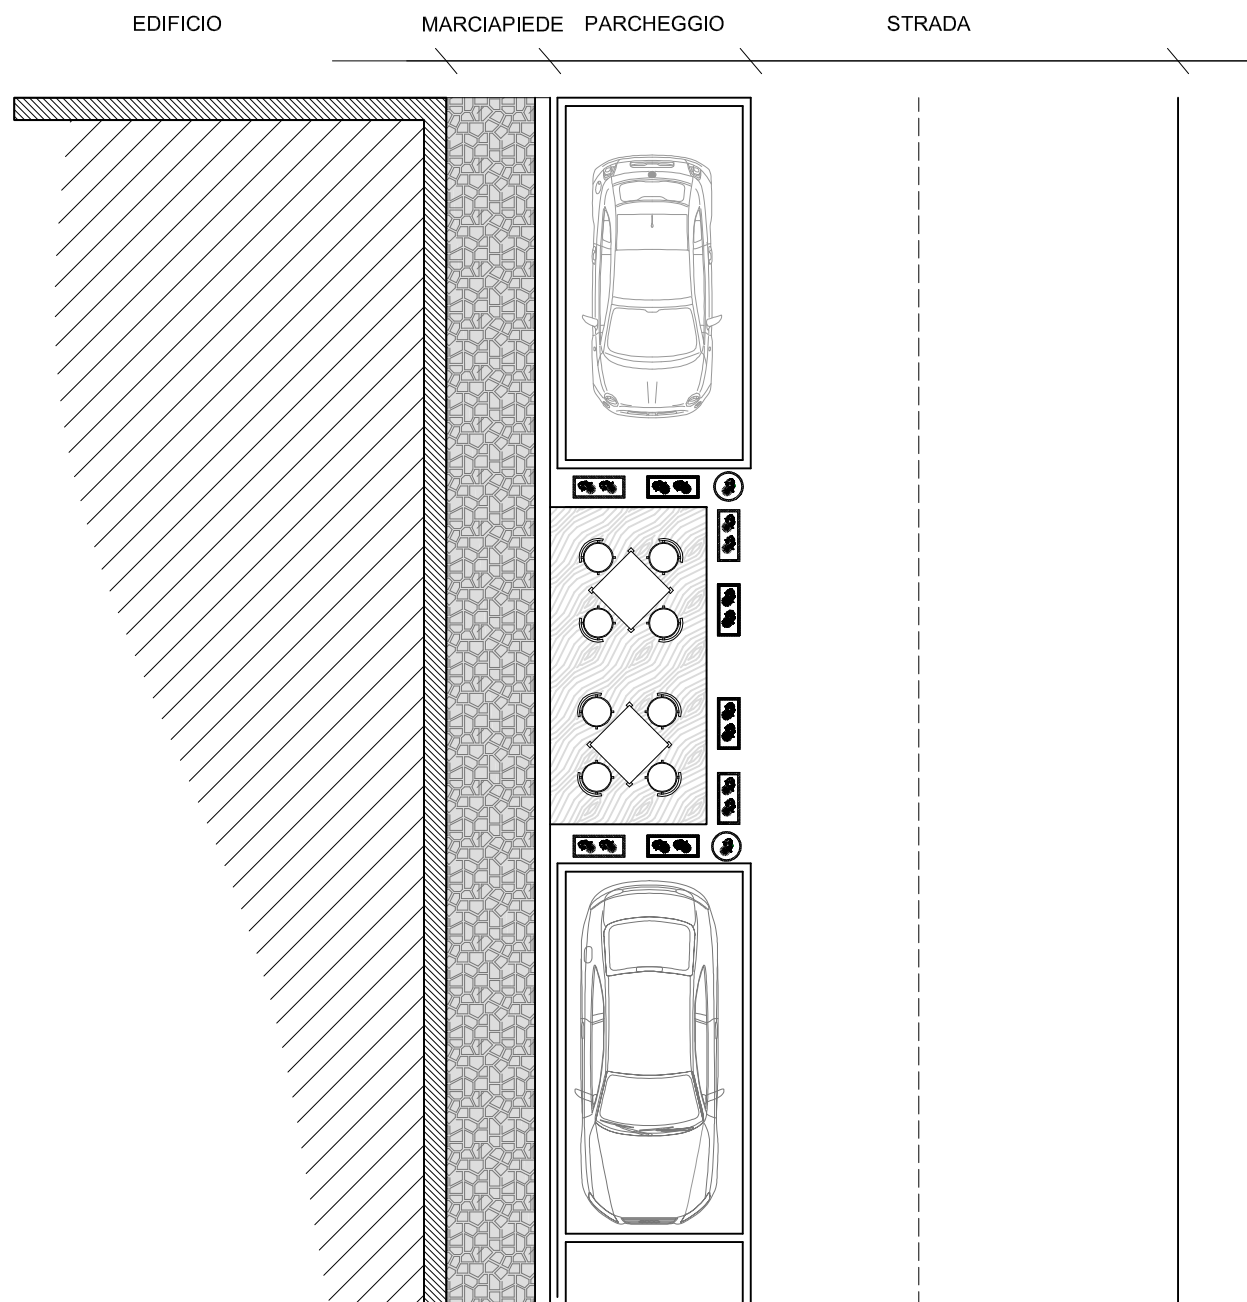


ELEMENTI DI ARREDO



FIORIERA



VASO

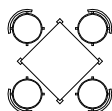

TAVOLO E SEDIE



PEDANA IN LEGNO

SCHEDA N.4



DEHORS SU STRADA CON MARCIAPIEDE STRETTO



COMUNE DI ALATRI

PROVINCIA DI FROSINONE

SETTORE EDILIZIO - URBANISTICO - SPORTELLO UNICO PER L'EDILIZIA

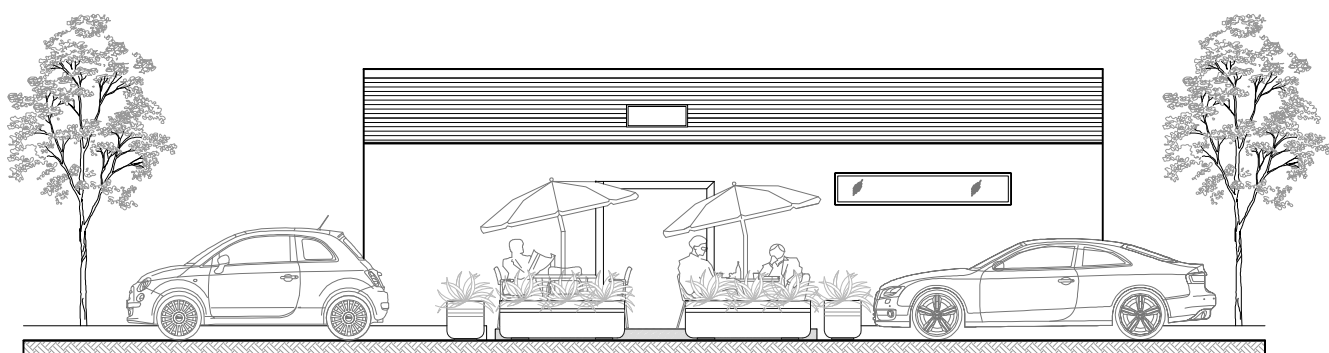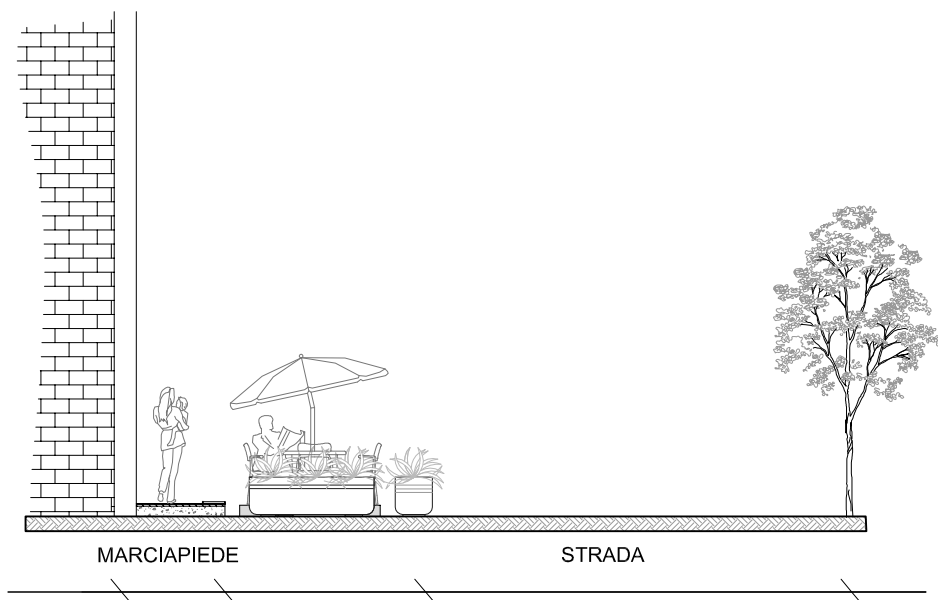

SCHEDA N.4 - SEZIONI ESEPLIFICATIVE

DEHORS SU STRADA CON MARCIAPIEDE STRETTO



COMUNE DI ALATRI


PROVINCIA DI FROSINONE

SETTORE EDILIZIO - URBANISTICO - SPORTELLO UNICO PER L'EDILIZIA


EDIFICIO

MARCIAPIEDE PARCHEGGIO

STRADA

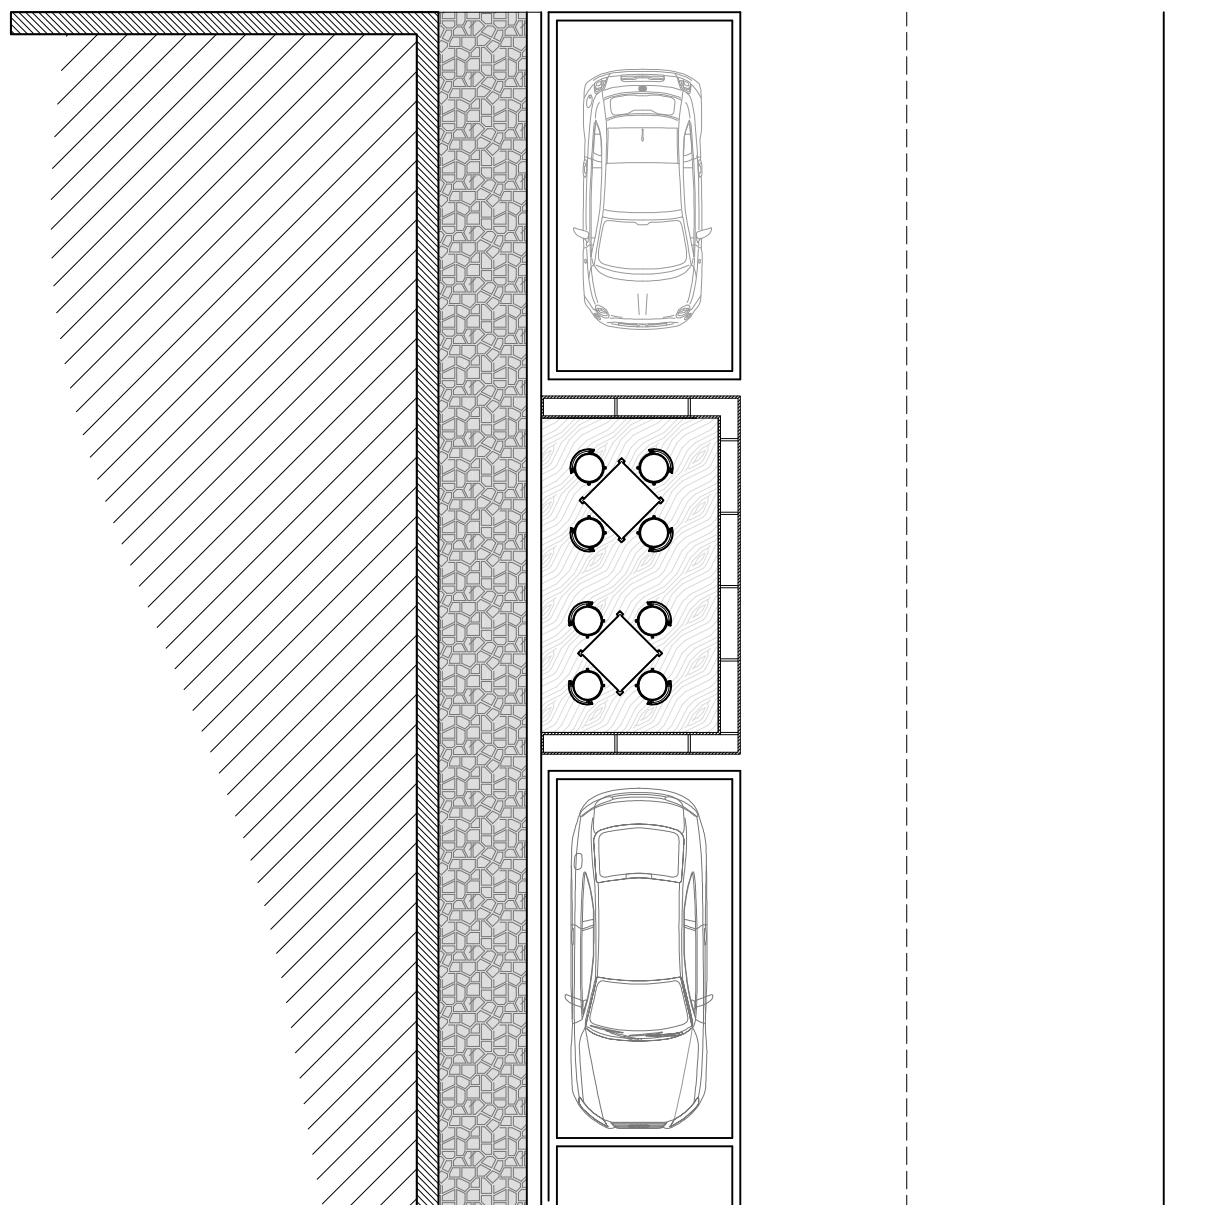

ELEMENTI DI ARREDO

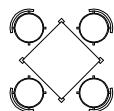

TAVOLO E SEDIE



PEDANA IN LEGNO



ELEMENTI DI DELIMITAZIONE

SCHEDA N. 5



DEHORS SU STRADA CON MARCIAPIEDE STRETTO



COMUNE DI ALATRI

PROVINCIA DI FROSINONE

SETTORE EDILIZIO - URBANISTICO - SPORTELLO UNICO PER L'EDILIZIA

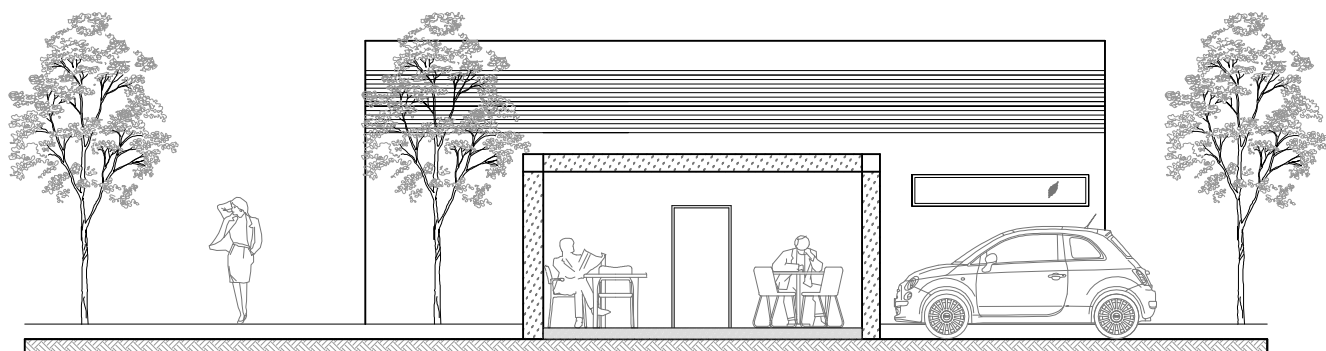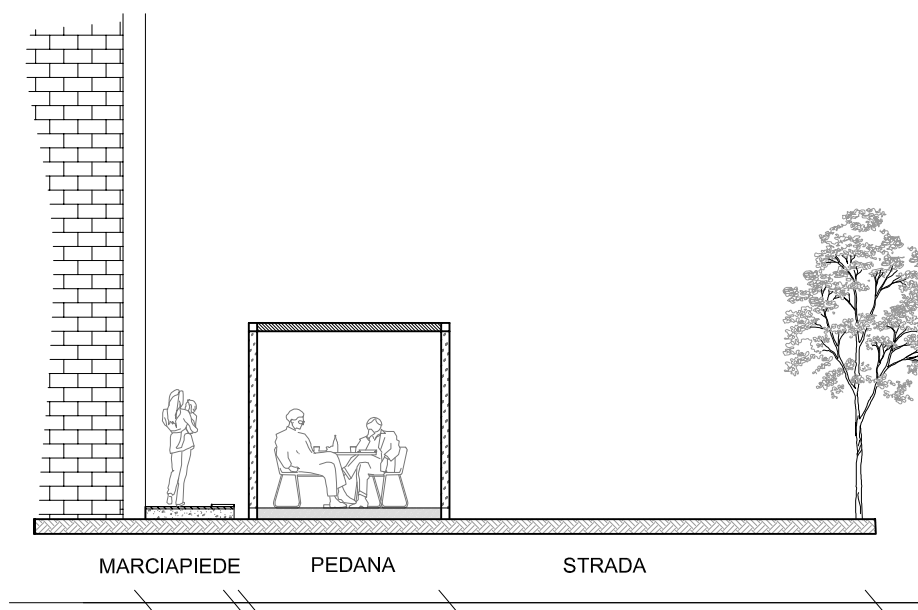

SCHEDA N.5 - SEZIONI ESEPLIFICATIVE
DEHORS SU STRADA CON MARCIAPIEDE STRETTO



COMUNE DI ALATRI


PROVINCIA DI FROSINONE

SETTORE EDILIZIO - URBANISTICO - SPORTELLO UNICO PER L'EDILIZIA


EDIFICIO

MARCIAPIEDE

STRADA

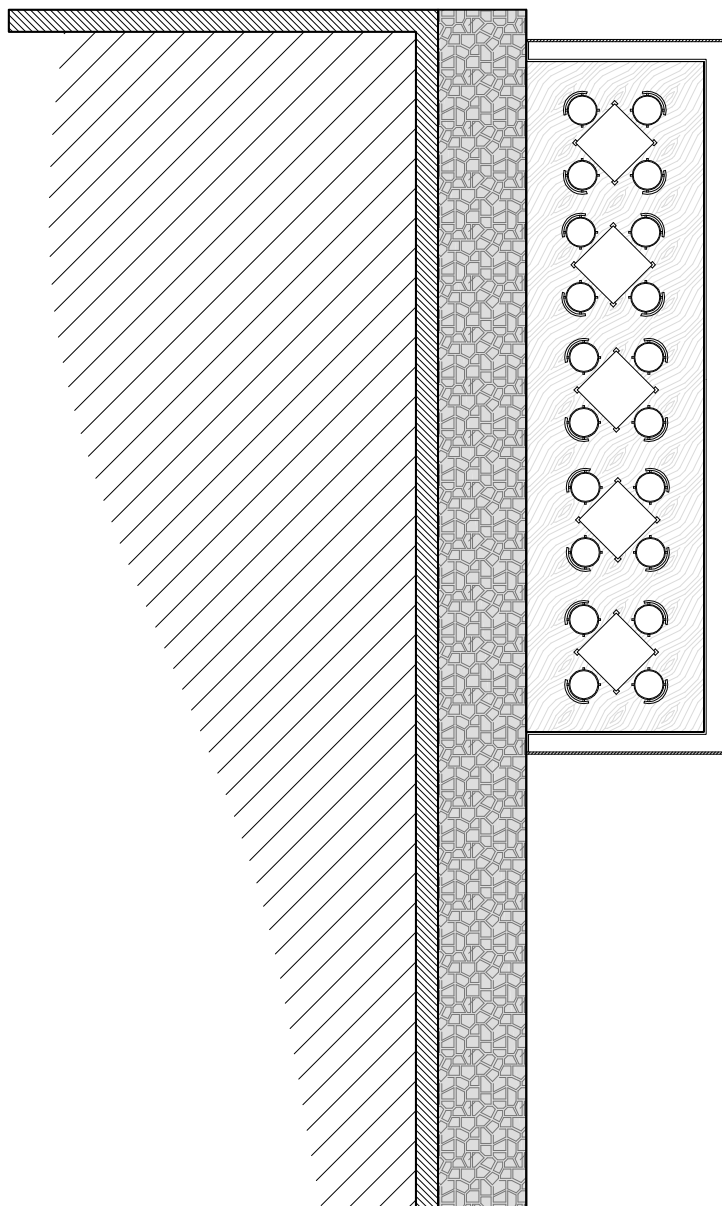

ELEMENTI DI ARREDO

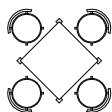

TAVOLO E SEDIE



PEDANA IN LEGNO



ELEMENTI DI DELIMITAZIONE

SCHEDA N. 6



DEHORS SU STRADA CON MARCIAPIEDE A RASO



COMUNE DI ALATRI

PROVINCIA DI FROSINONE

SETTORE EDILIZIO - URBANISTICO - SPORTELLO UNICO PER L'EDILIZIA

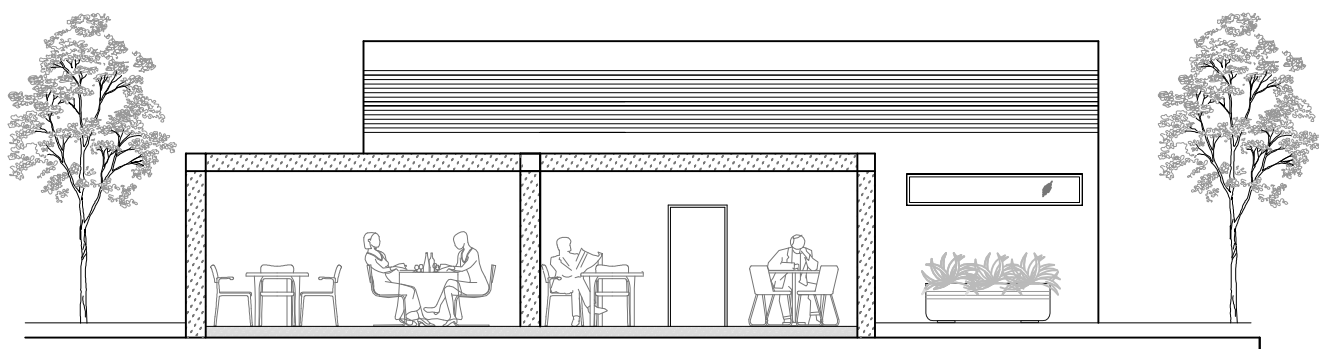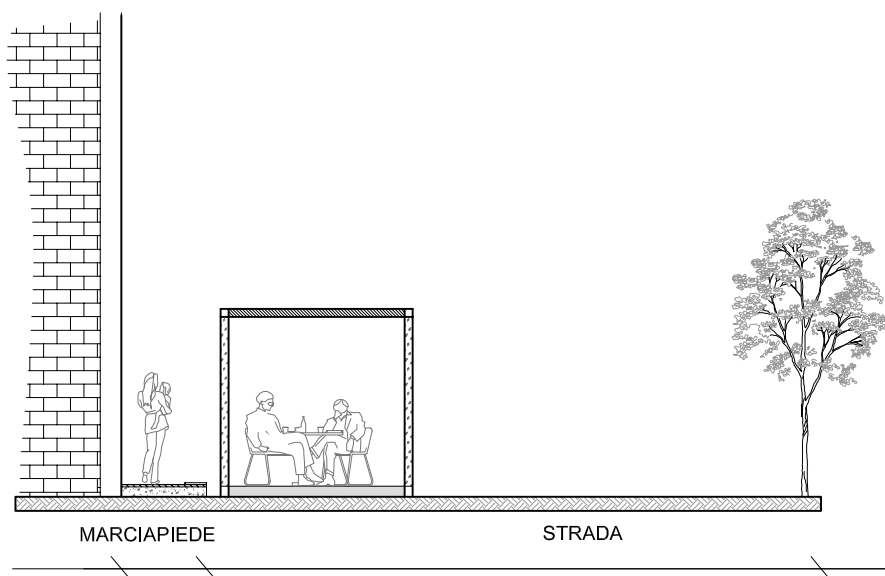

SCHEDA N. 6 - SEZIONI ESEPLIFICATIVE

DEHORS SU STRADA CON MARCIAPIEDE A RASO



COMUNE DI ALATRI


PROVINCIA DI FROSINONE

SETTORE EDILIZIO - URBANISTICO - SPORTELLO UNICO PER L'EDILIZIA


EDIFICIO

STRUTTURA PRECARIA

STRADA

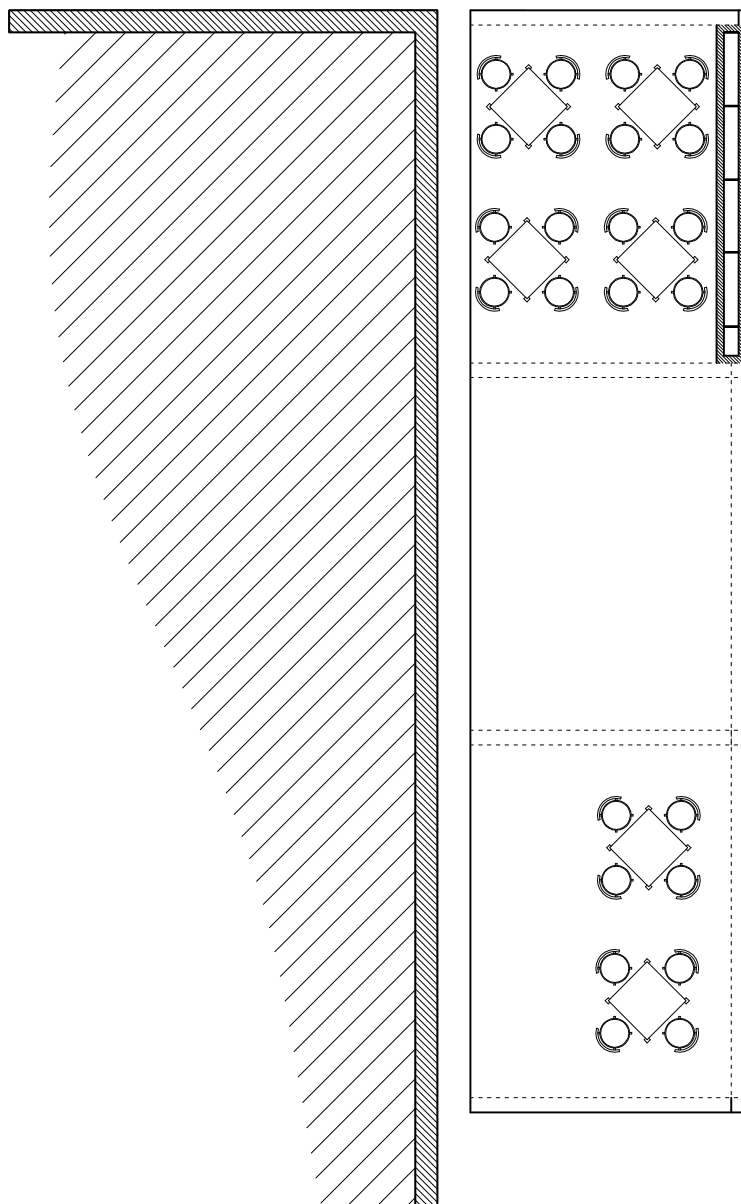

ELEMENTI DI ARREDO

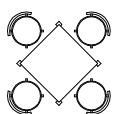

TAVOLO E SEDIE



ELEMENTI DI DELIMITAZIONE

SCHEDA N. 7



DEHORS SU STRADA



COMUNE DI ALATRI

PROVINCIA DI FROSINONE

SETTORE EDILIZIO - URBANISTICO - SPORTELLO UNICO PER L'EDILIZIA

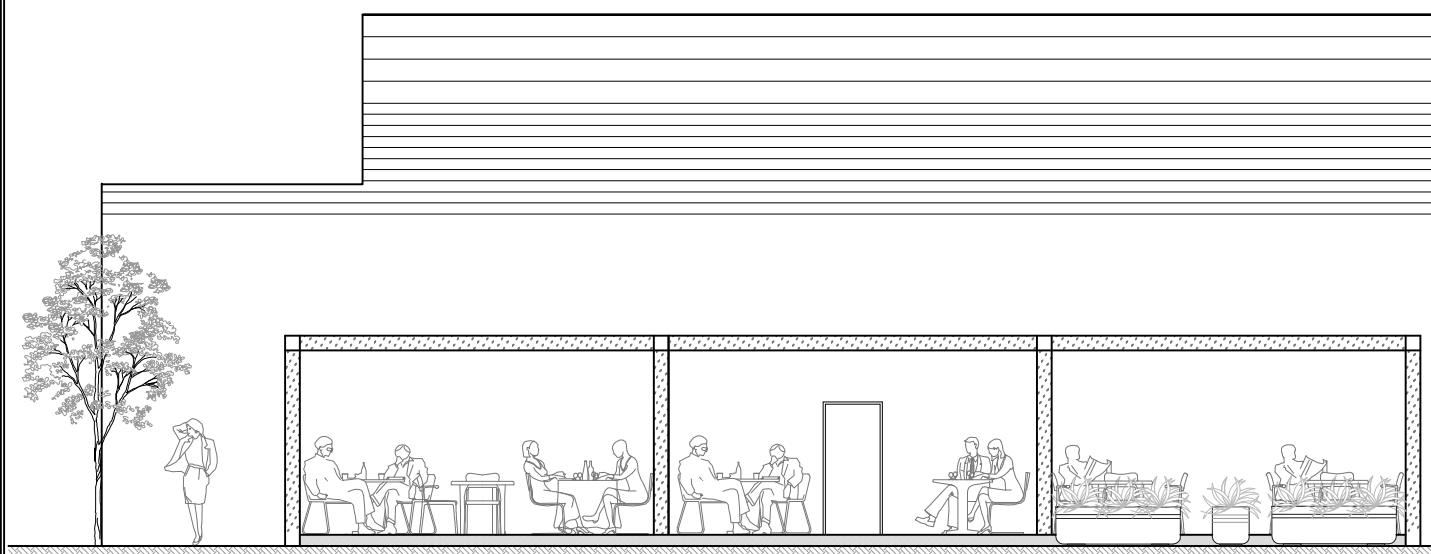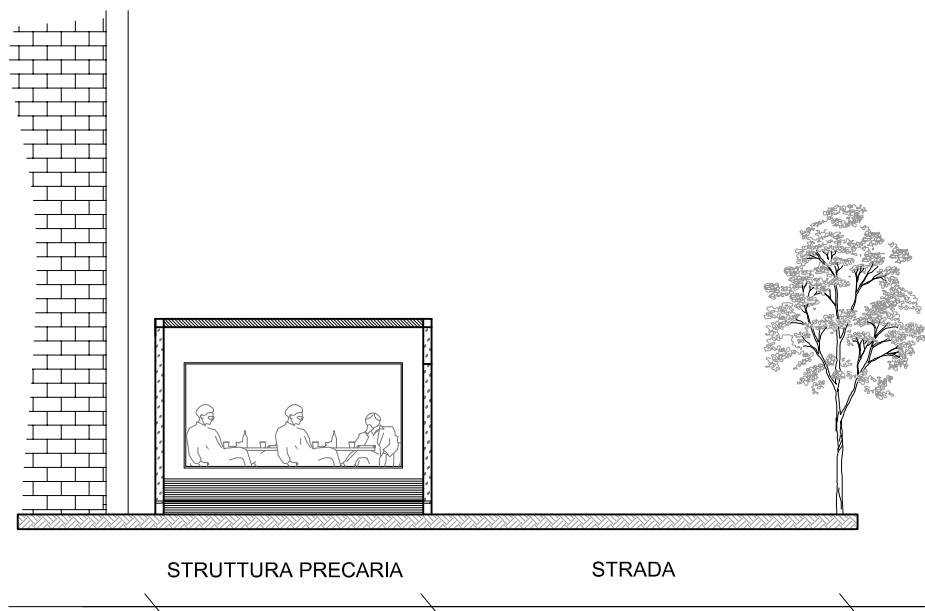


SCHEDA N. 7 - SEZIONI ESEPLIFICATIVE
DEHORS SU STRADA




COMUNE DI ALATRI

PROVINCIA DI FROSINONE

SETTORE EDILIZIO - URBANISTICO - SPORTELLO UNICO PER L'EDILIZIA

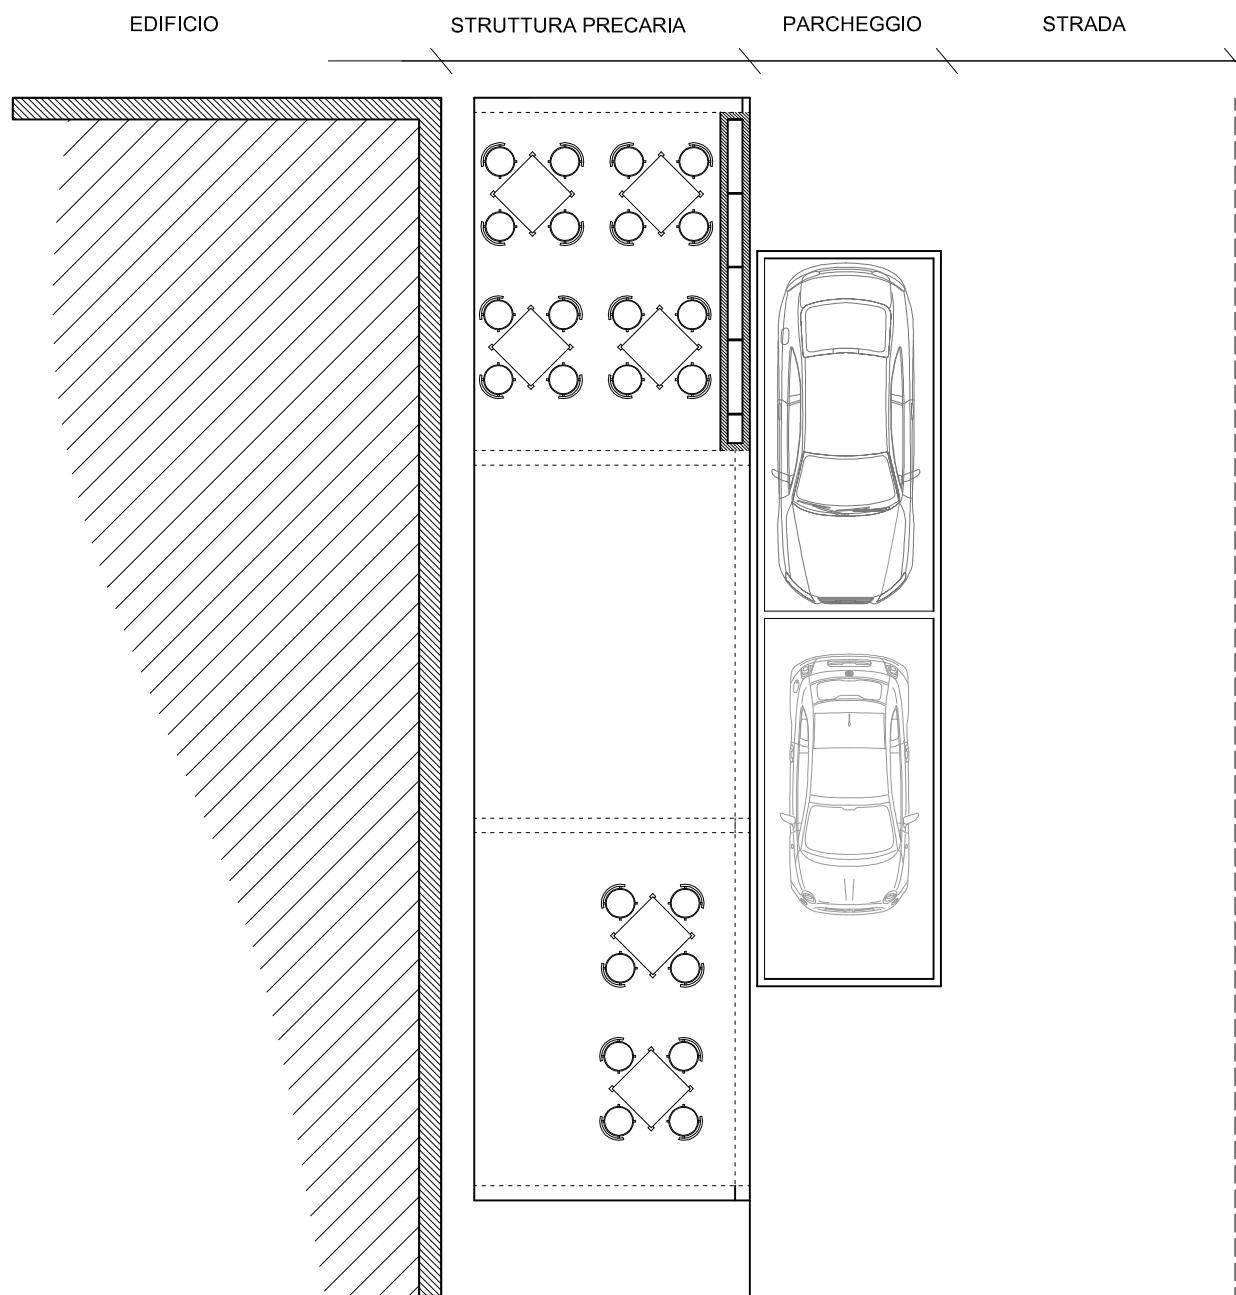

ELEMENTI DI ARREDO

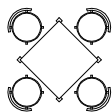

TAVOLO E SEDIE



ELEMENTI DI DELIMITAZIONE

SCHEDA N. 8



DEHORS SU STRADA



COMUNE DI ALATRI

PROVINCIA DI FROSINONE

SETTORE EDILIZIO - URBANISTICO - SPORTELLO UNICO PER L'EDILIZIA

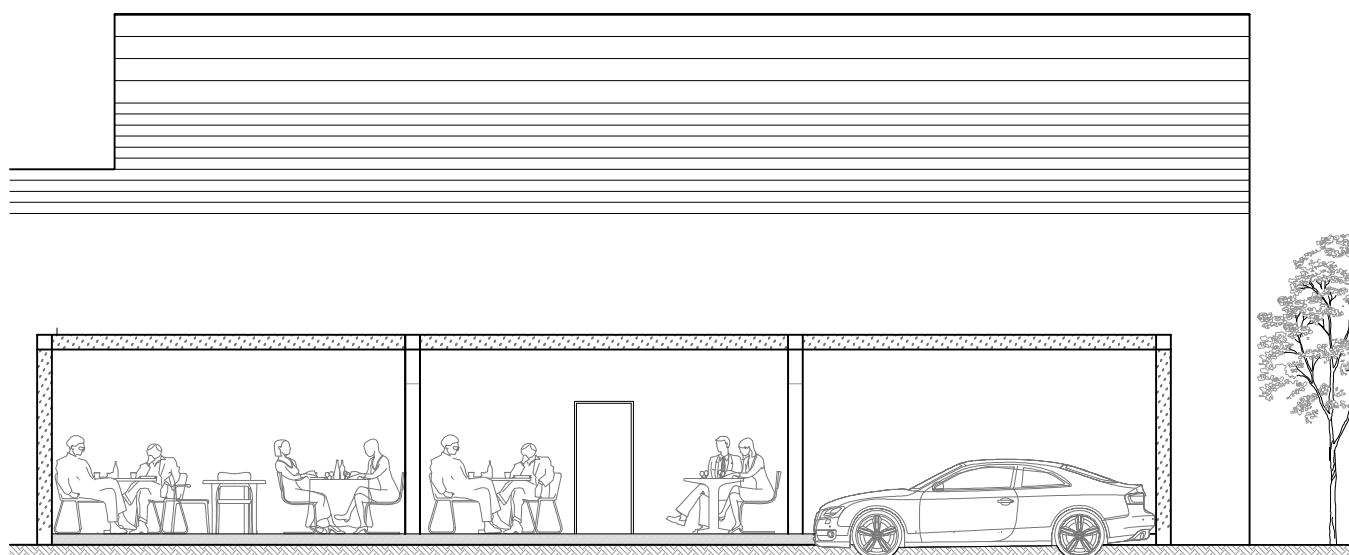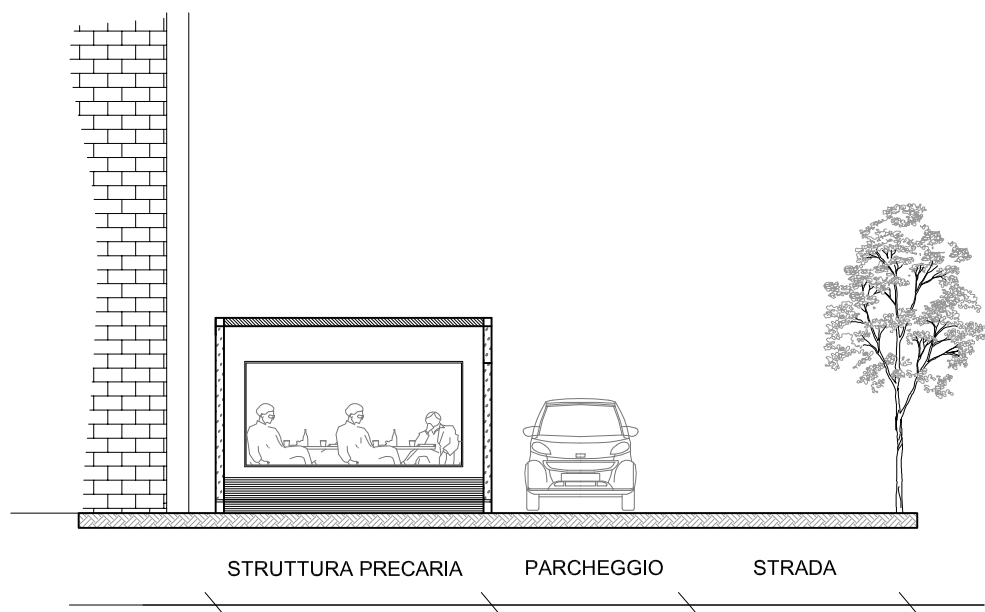


SCHEDA N.8 - SEZIONI ESEPLIFICATIVE
DEHORS SU STRADA



COMUNE DI ALATRI

PROVINCIA DI FROSINONE

SETTORE EDILIZIO - URBANISTICO - SPORTELLO UNICO PER L'EDILIZIA

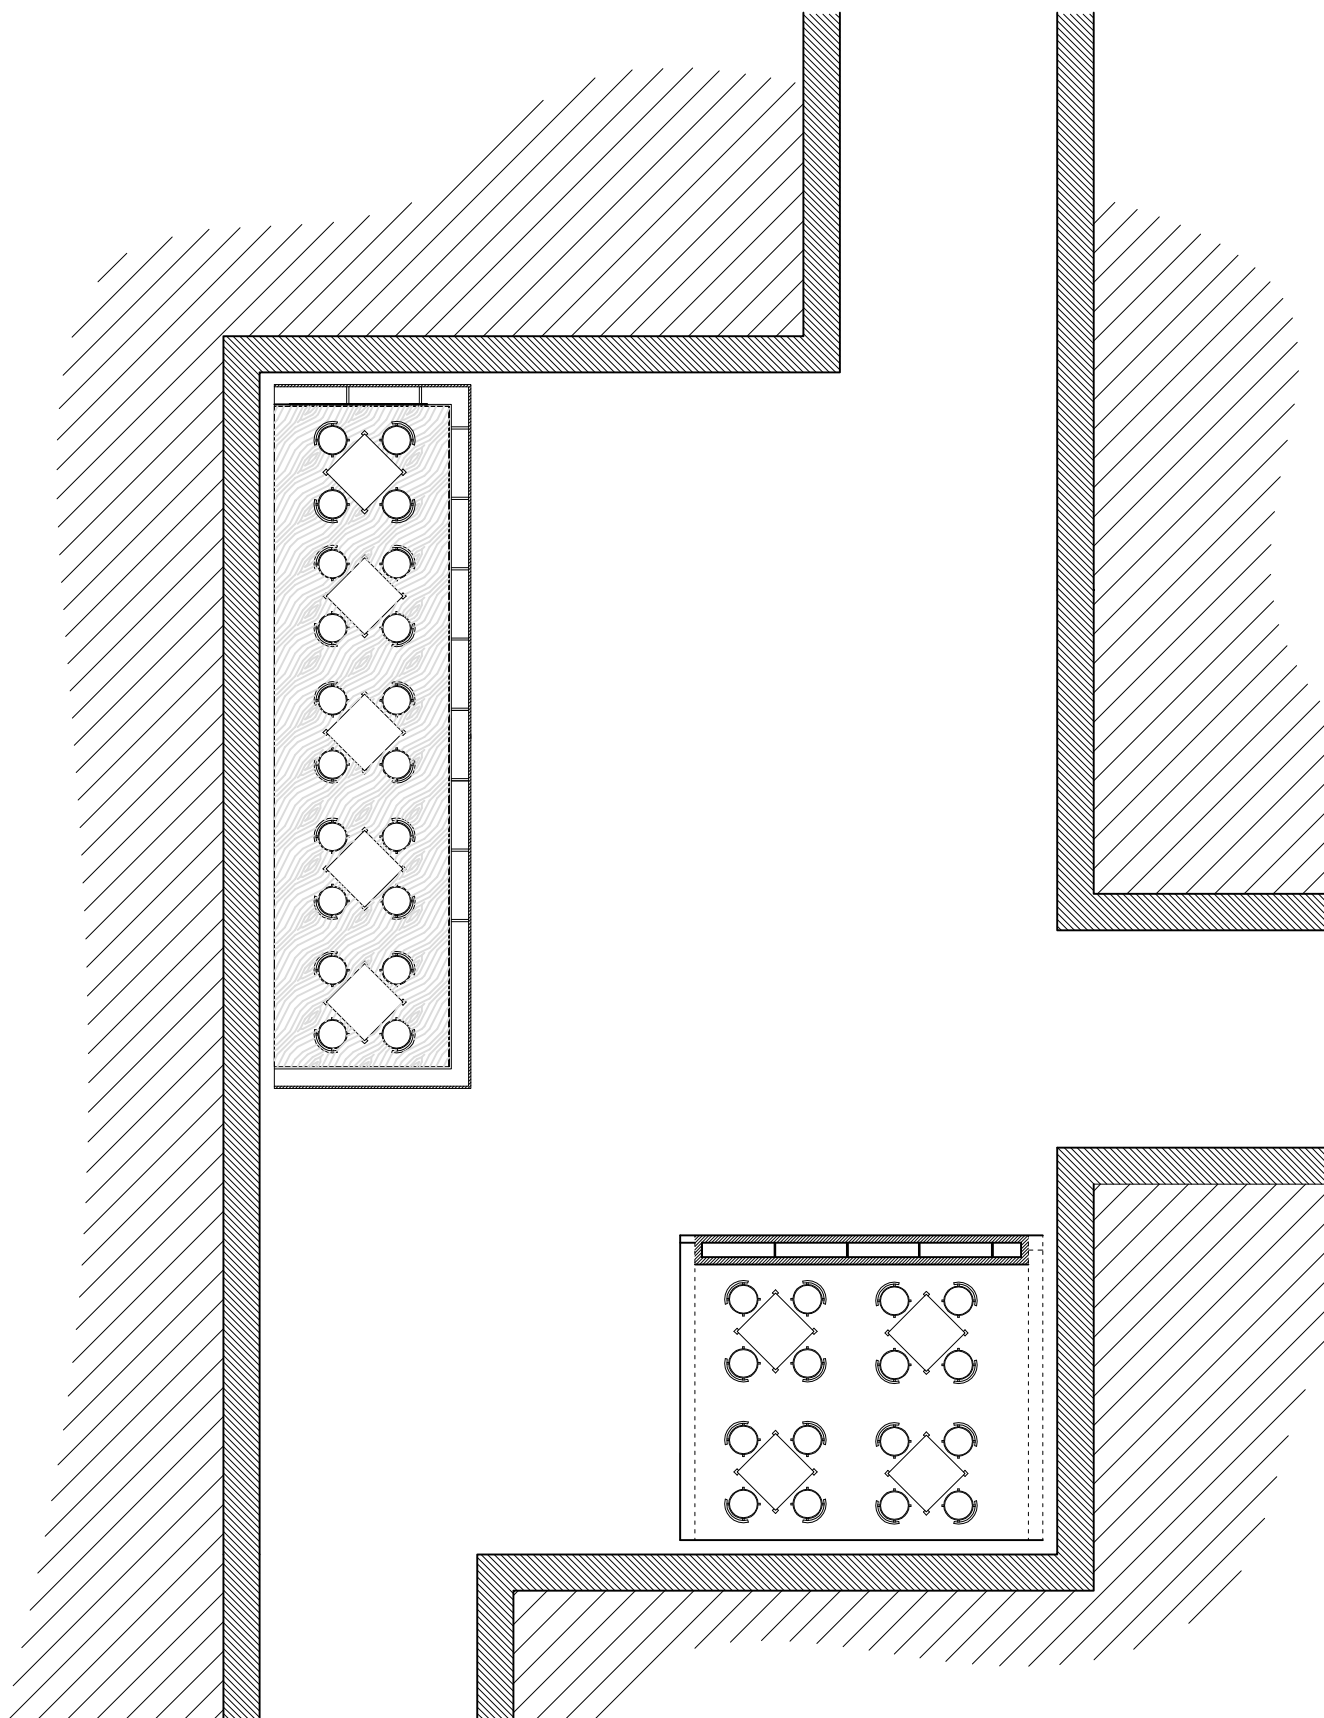

SCHEDA N. 9


DEHORS SU PIAZZA



COMUNE DI ALATRI

PROVINCIA DI FROSINONE

SETTORE EDILIZIO - URBANISTICO - SPORTELLO UNICO PER L'EDILIZIA

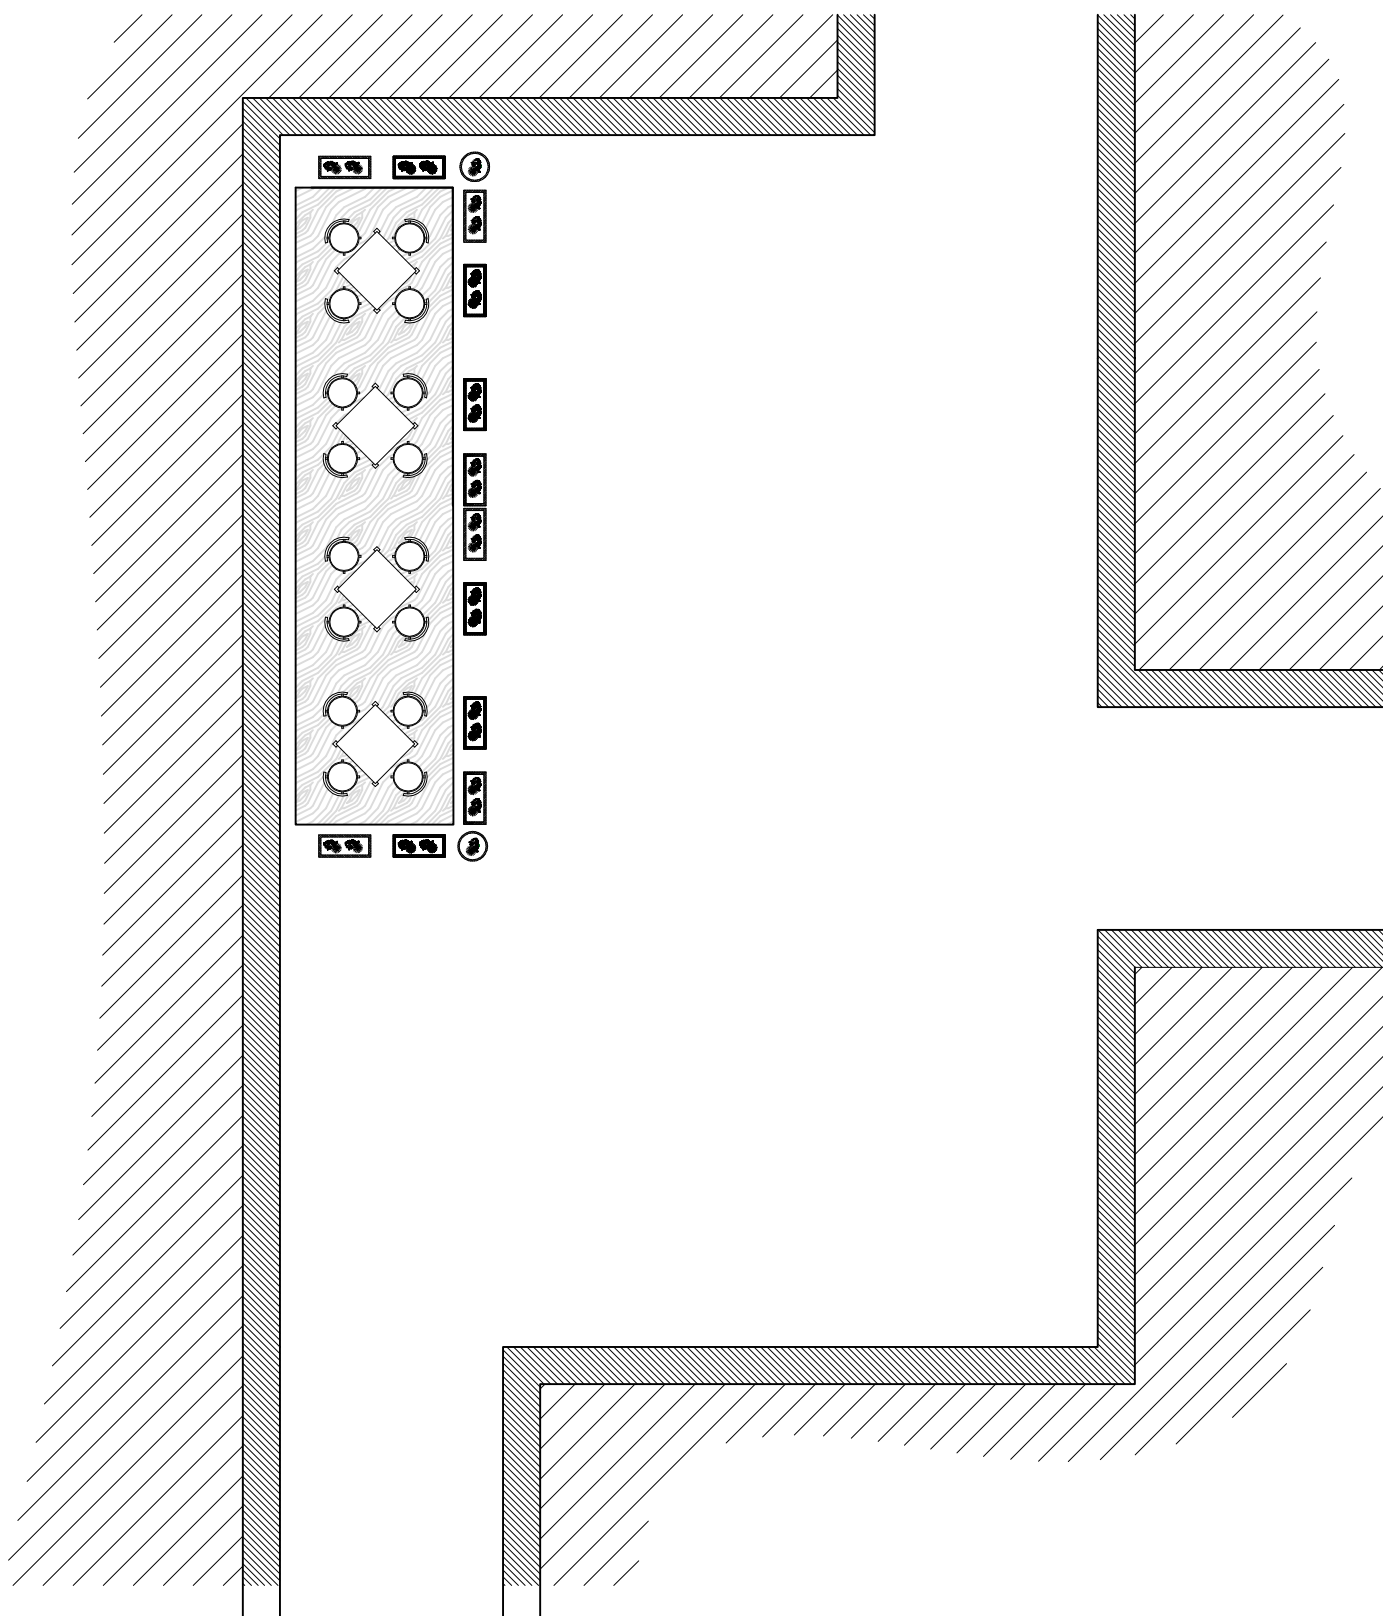


ELEMENTI DI ARREDO



FIORIERA



VASO

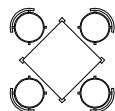

TAVOLO E SEDIE



PEDANA IN LEGNO

SCHEDA N. 10

DEHORS SU STRADA SU PIAZZA



COMUNE DI ALATRI

PROVINCIA DI FROSINONE

SETTORE EDILIZIO - URBANISTICO - SPORTELLO UNICO PER L'EDILIZIA

PASSAGGIO MINIMO LIBERO A 3,00 mt

SUPERFICIE NON OCCUPABILE

PASSAGGIO MINIMO LIBERO A 3,00 mt

SUPERFICIE OCCUPABILE

SUPERFICIE OCCUPABILE


SCHEDA N. 11

DEHORS SU PIAZZA SENZA MARCIAPIEDE

COMUNE DI ALATRI

PROVINCIA DI FROSINONE

SETTORE EDILIZIO - URBANISTICO - SPORTELLLO UNICO PER L'EDILIZIA

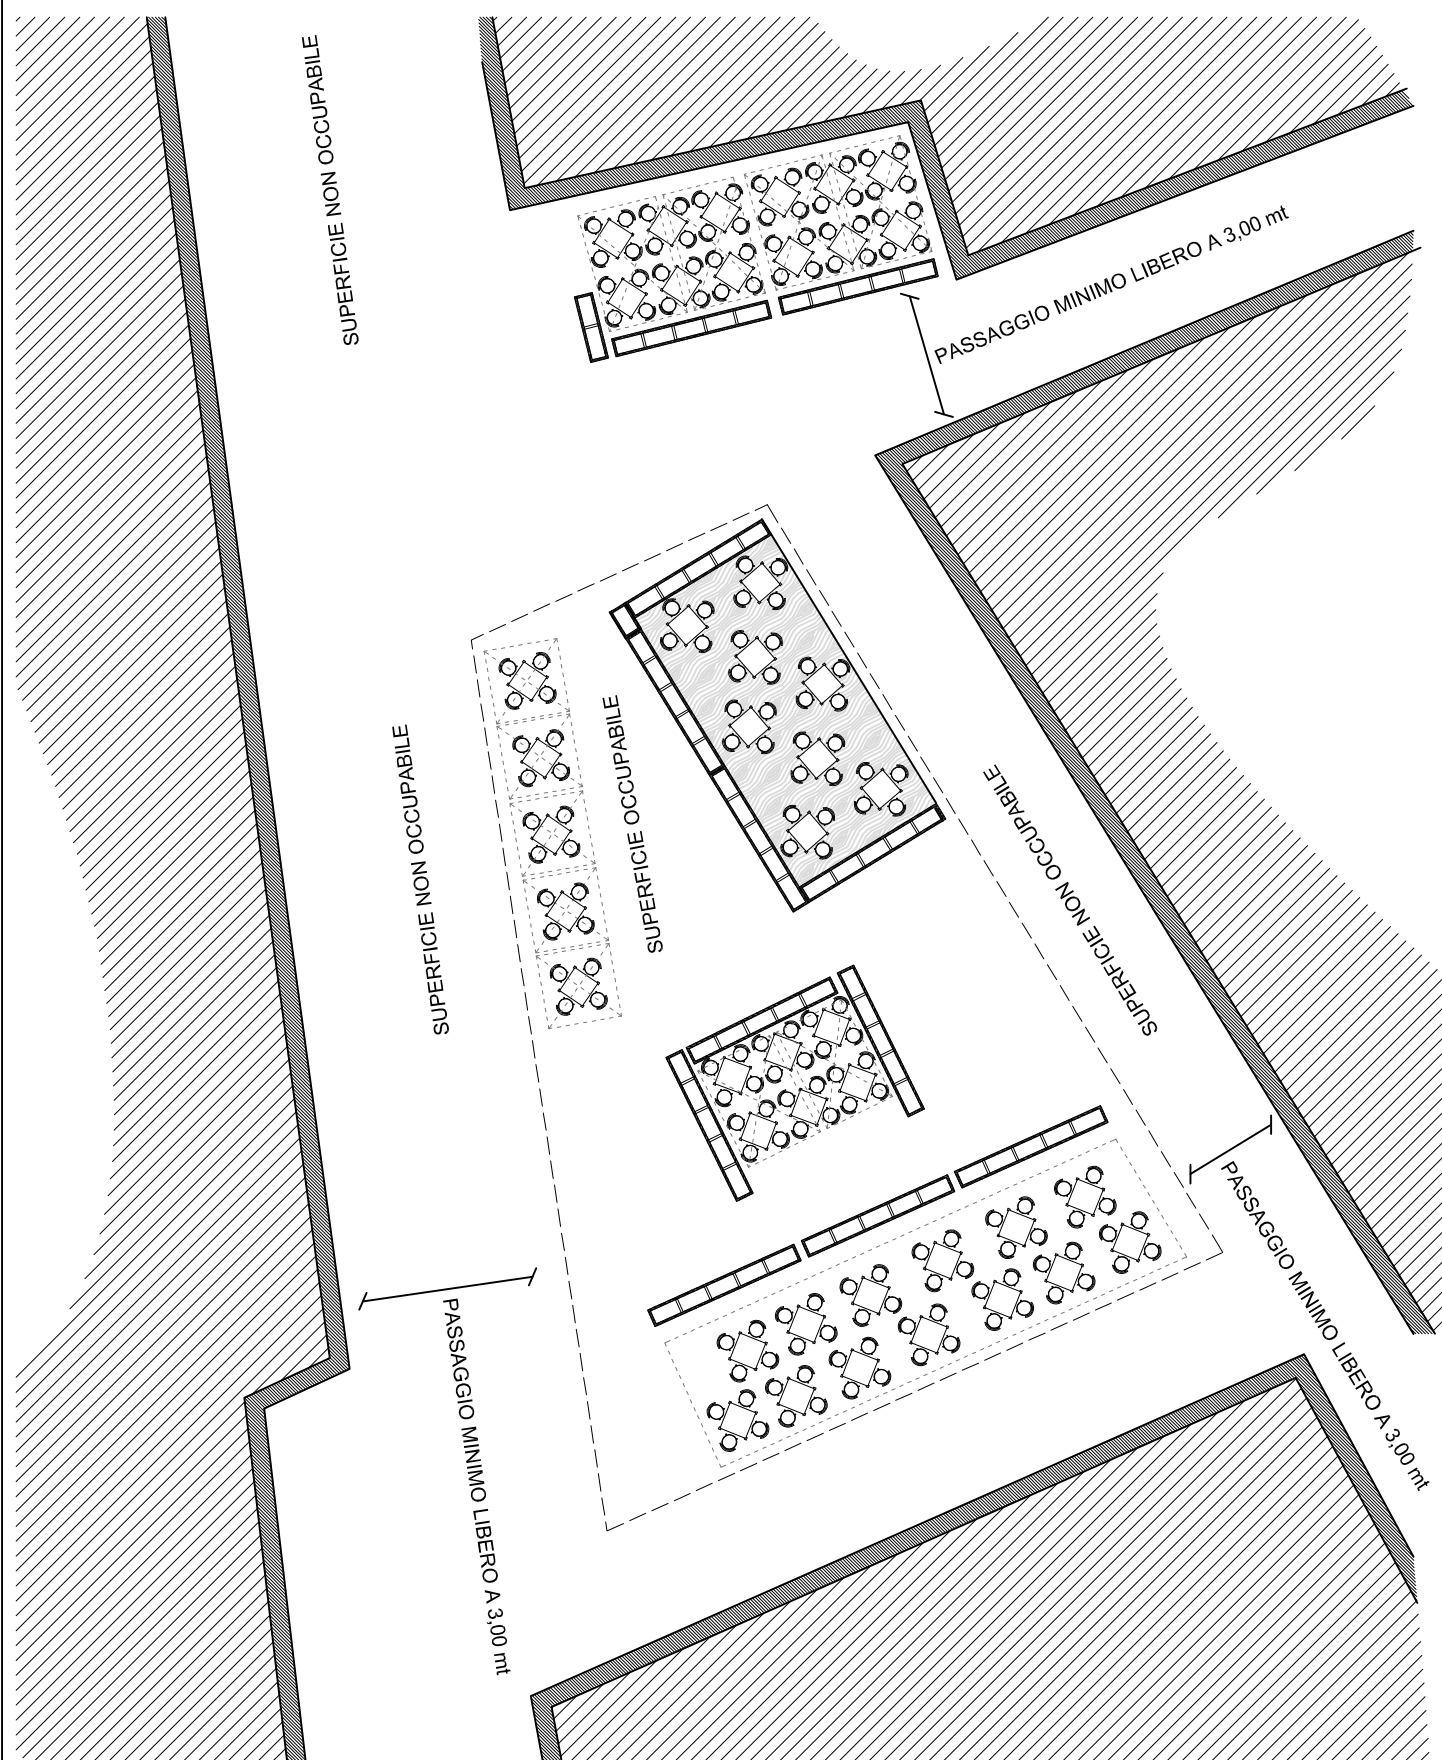

SCHEDA N. 12







DEHORS SU PIAZZA



COMUNE DI ALATRI

PROVINCIA DI FROSINONE

SETTORE EDILIZIO - URBANISTICO - SPORTELLINO UNICO PER L'EDILIZIA

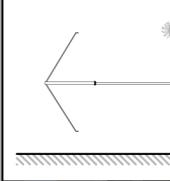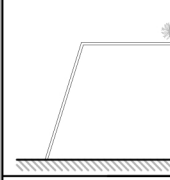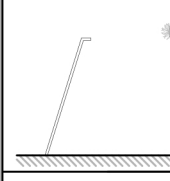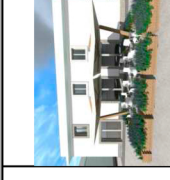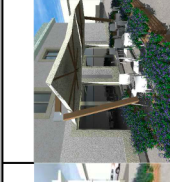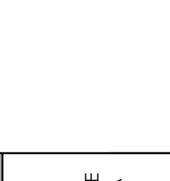TIPOLOGIE AMMESSE							A M B I T I		
									
DEHORS LEGNO CHIUSO / APERTO	DEHORS LEGNO CHIUSO / APERTO	STRUTTURE FISSA A DOPPIA FALDA	STRUTTURE FISSA	TENDE SPORGENTI	OMBRELLONI	OMBRELLONI A BRACCIO	SOLUZIONI PRIVE DI COPERTURA	SI	SI
SI	SI	NO	NO	SI	SI	SI	SI	SI	SI
SI	SI	SI	SI	SI	SI	SI	SI	SI	SI

SCHEDA N. 13


AMBITI - TIPOLOGIE




COMUNE DI ALATRI

PROVINCIA DI FROSINONE


SETTORE EDILIZIO - URBANISTICO - SPORTELLLO UNICO PER L'EDILIZIA

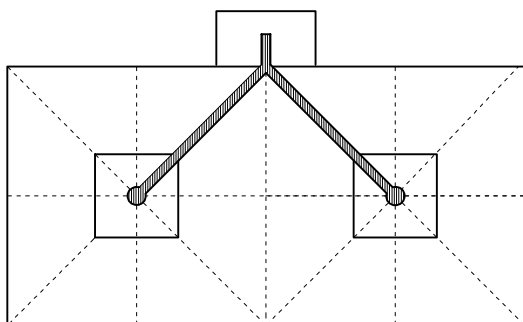


PIANTA

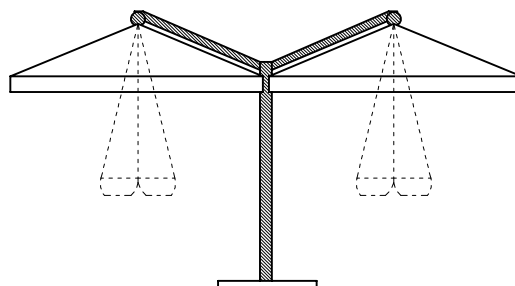


PROSPETTO FRONTALE

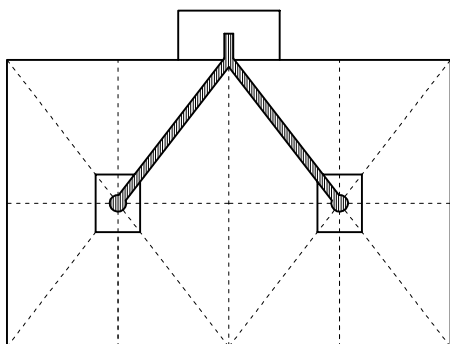


PIANTA

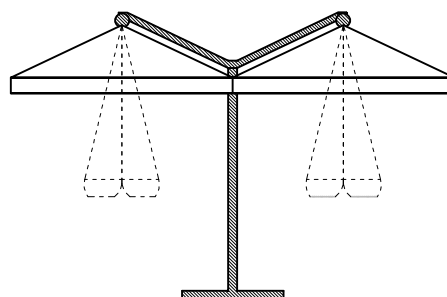


PROSPETTO FRONTALE

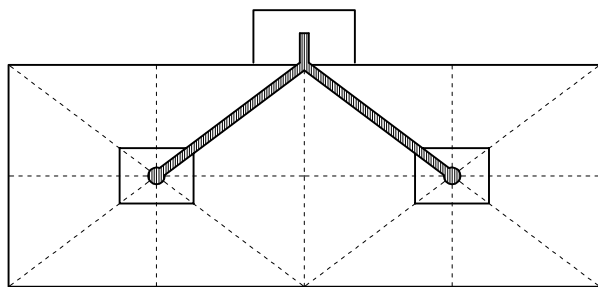


PIANTA

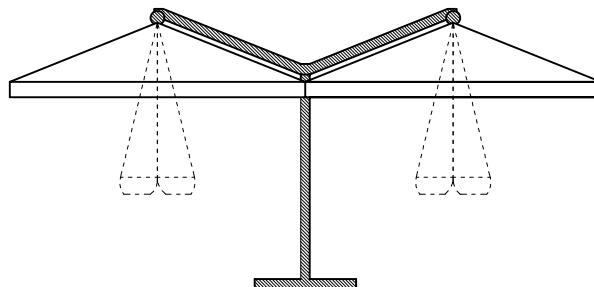


PROSPETTO FRONTALE

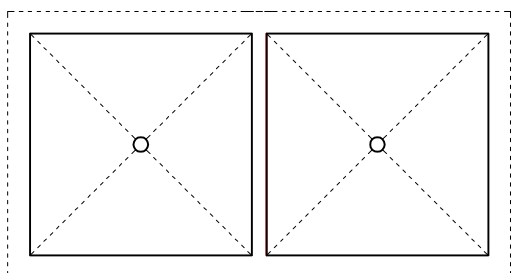

PIANTA

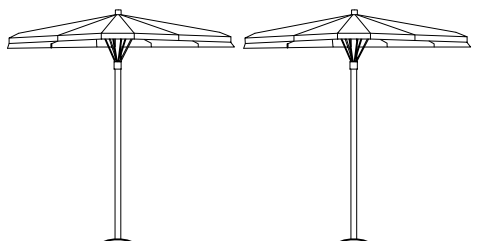

PROSPETTO FRONTALE

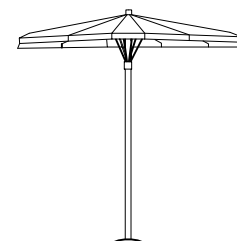

PROSPETTO LATERALE

SCHEDA N. 14


DEHORS APERTO





COMUNE DI ALATRI

PROVINCIA DI FROSINONE


SETTORE EDILIZIO - URBANISTICO - SPORTELLO UNICO PER L'EDILIZIA

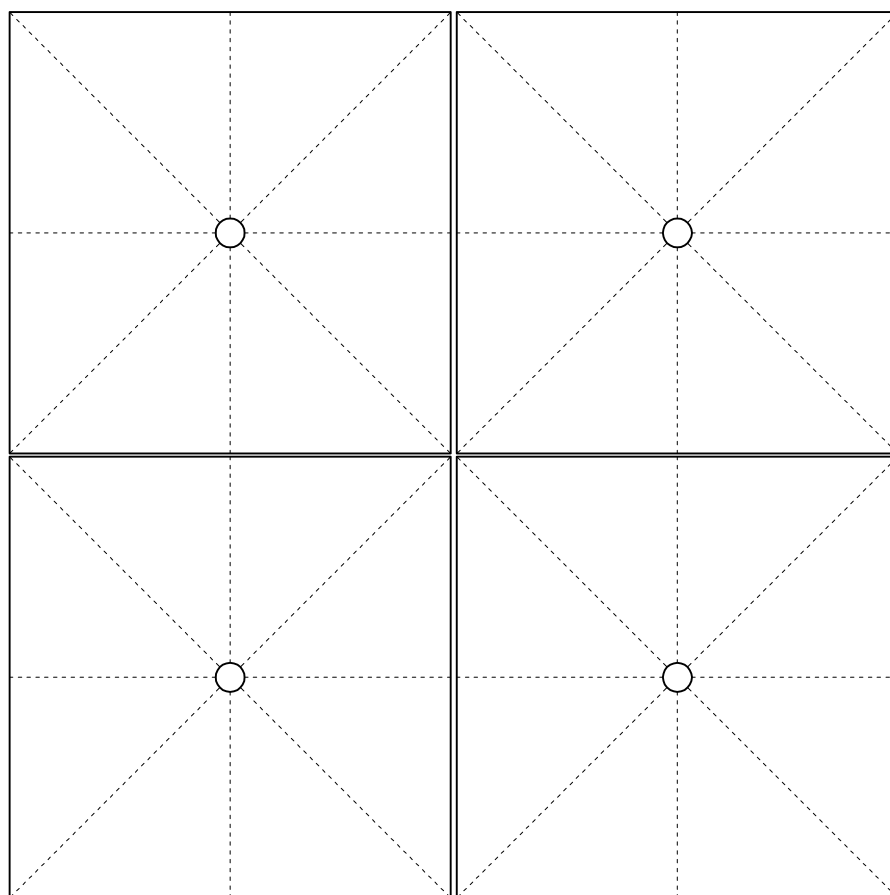

PIANTA

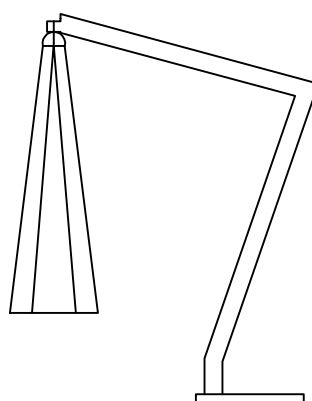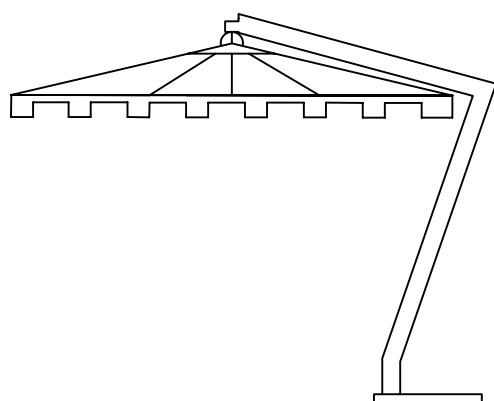

PROSPETTO LATERALE

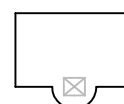

PIANTA

SCHEDA N. 14


DHEORS APERTO




COMUNE DI ALATRI

PROVINCIA DI FROSINONE


SETTORE EDILIZIO - URBANISTICO - SPORTELLO UNICO PER L'EDILIZIA

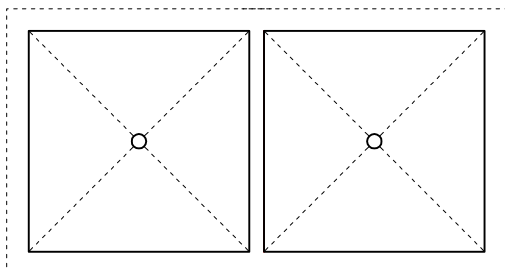


PIANTA

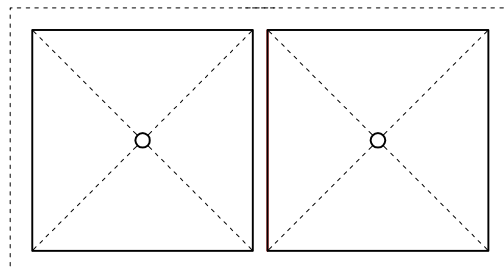


PIANTA

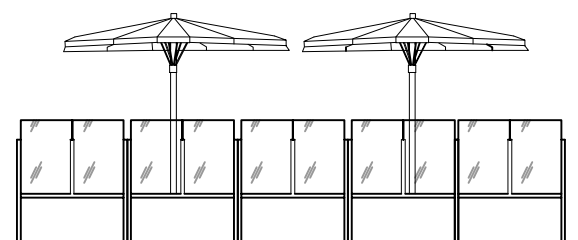


PROSPETTO FRONTALE

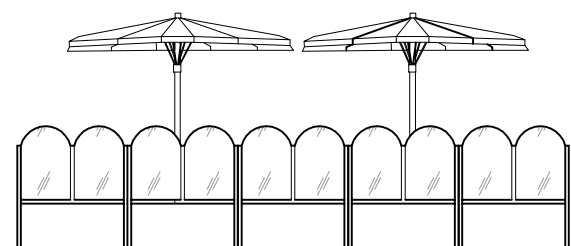





PROSPETTO FRONTALE

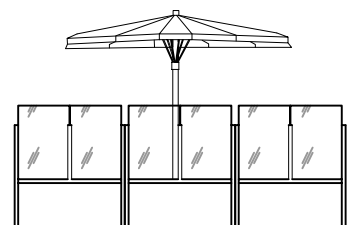

PROSPETTO LATERALE

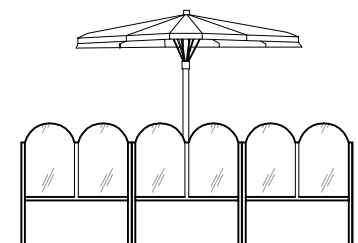

PROSPETTO LATERALE

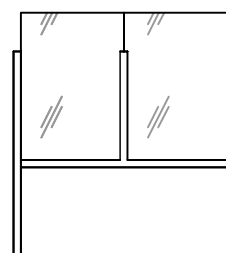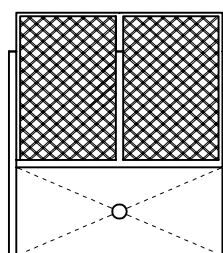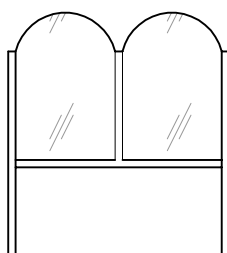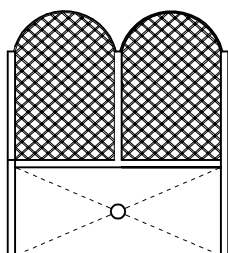

SCHEDA N. 15


DEHORS SEMICHIUSO (PARAMENTI)



COMUNE DI ALATRI


PROVINCIA DI FROSINONE

SETTORE EDILIZIO - URBANISTICO - SPORTELLLO UNICO PER L'EDILIZIA

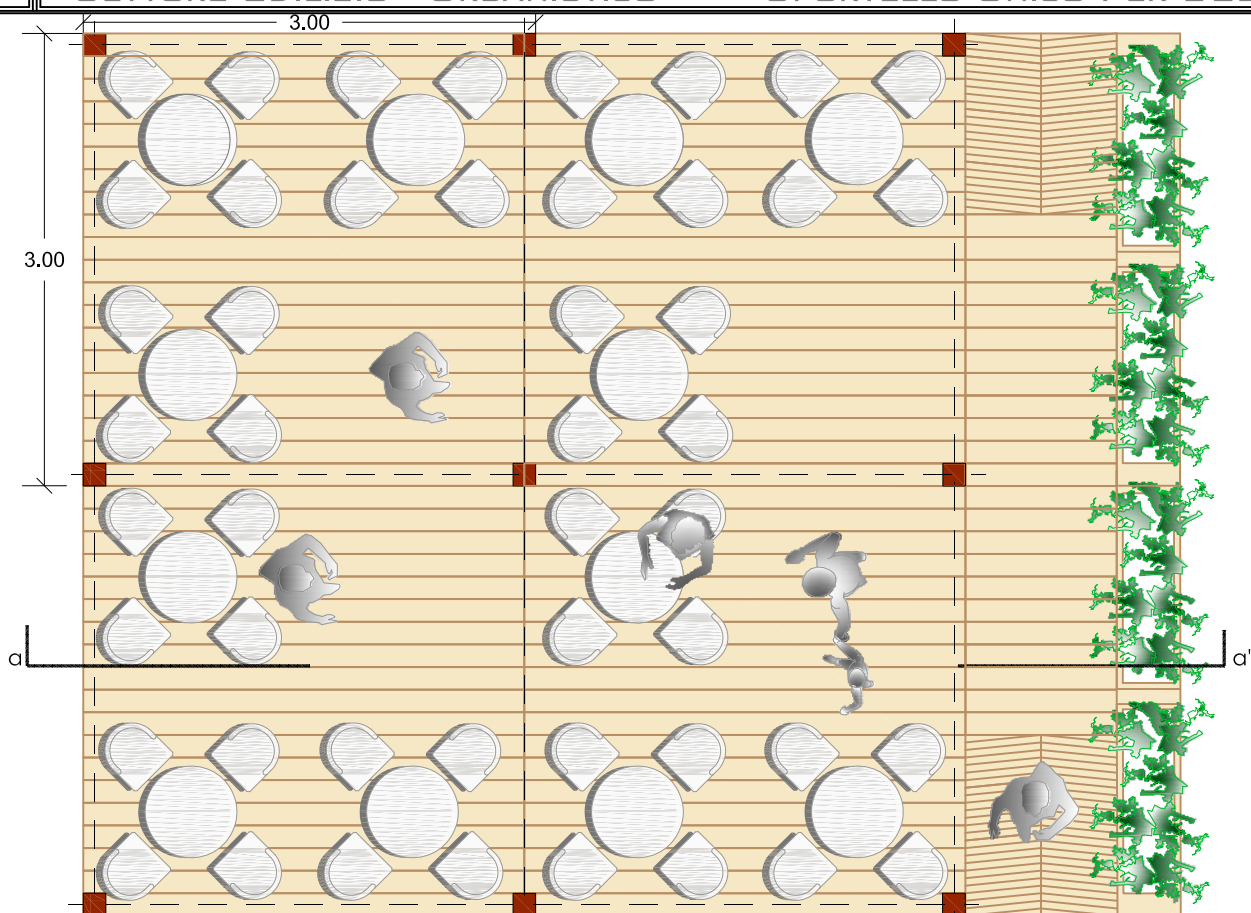


PIANTA

FINITURA IN LEGNO NATURALE CHIARO

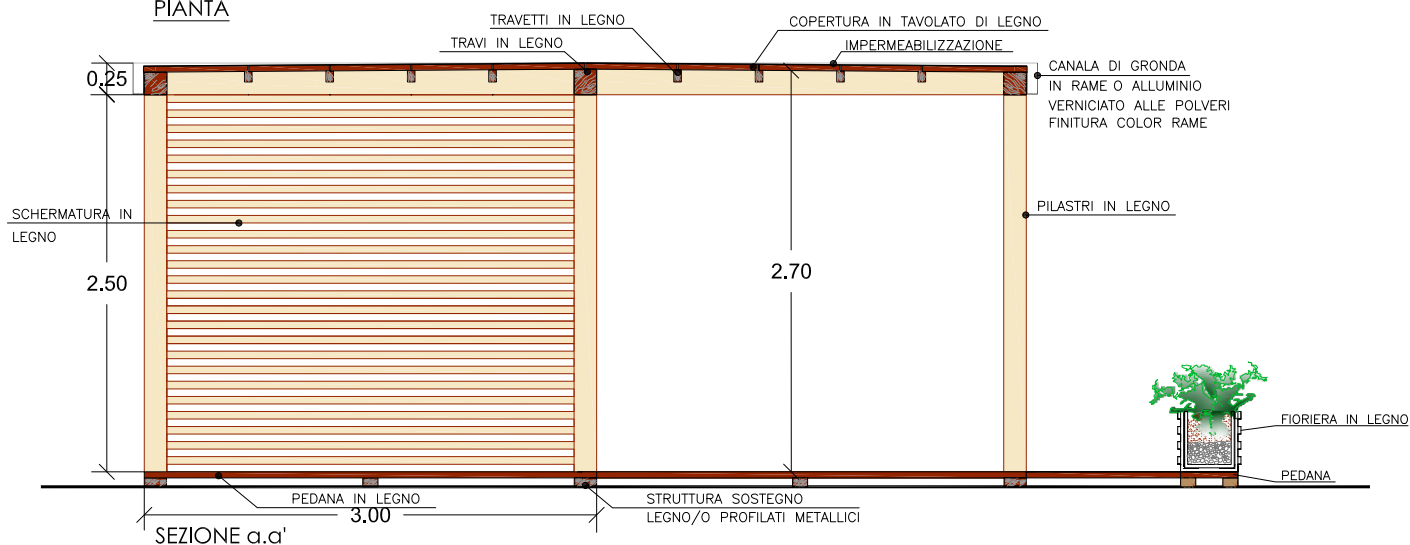

SEZIONE a.a'

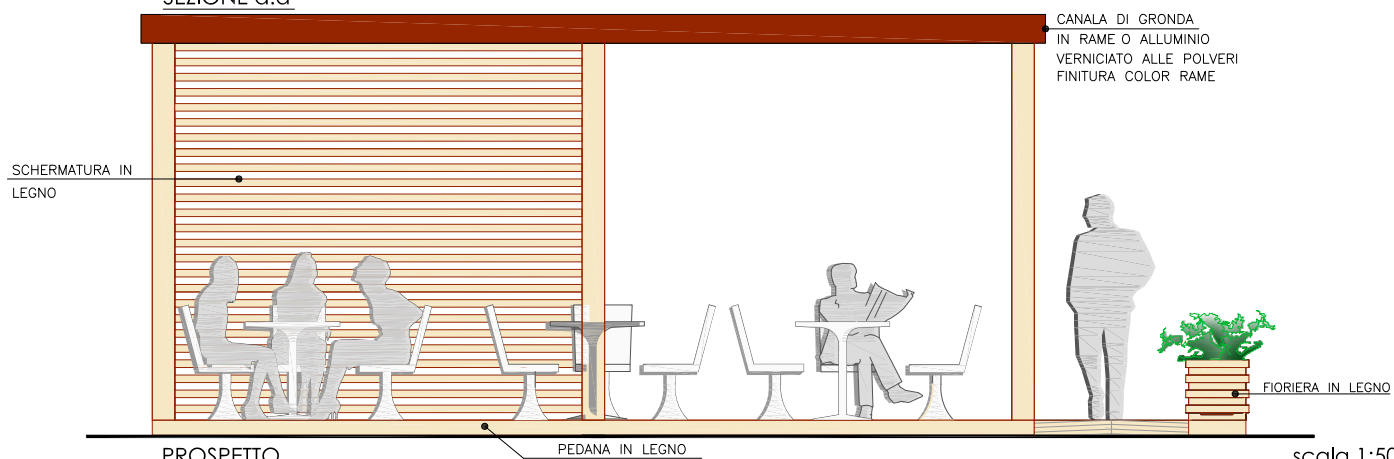

PROSPETTO

PEDANA IN LEGNO

scala 1:50


SCHEDA N. 16 - DETTAGLI ESEMPLIFICATIVI
DEHORS IN LEGNO



COMUNE DI ALATRI

PROVINCIA DI FROSINONE

SETTORE EDILIZIO - URBANISTICO - SPORTELLLO UNICO PER L'EDILIZIA

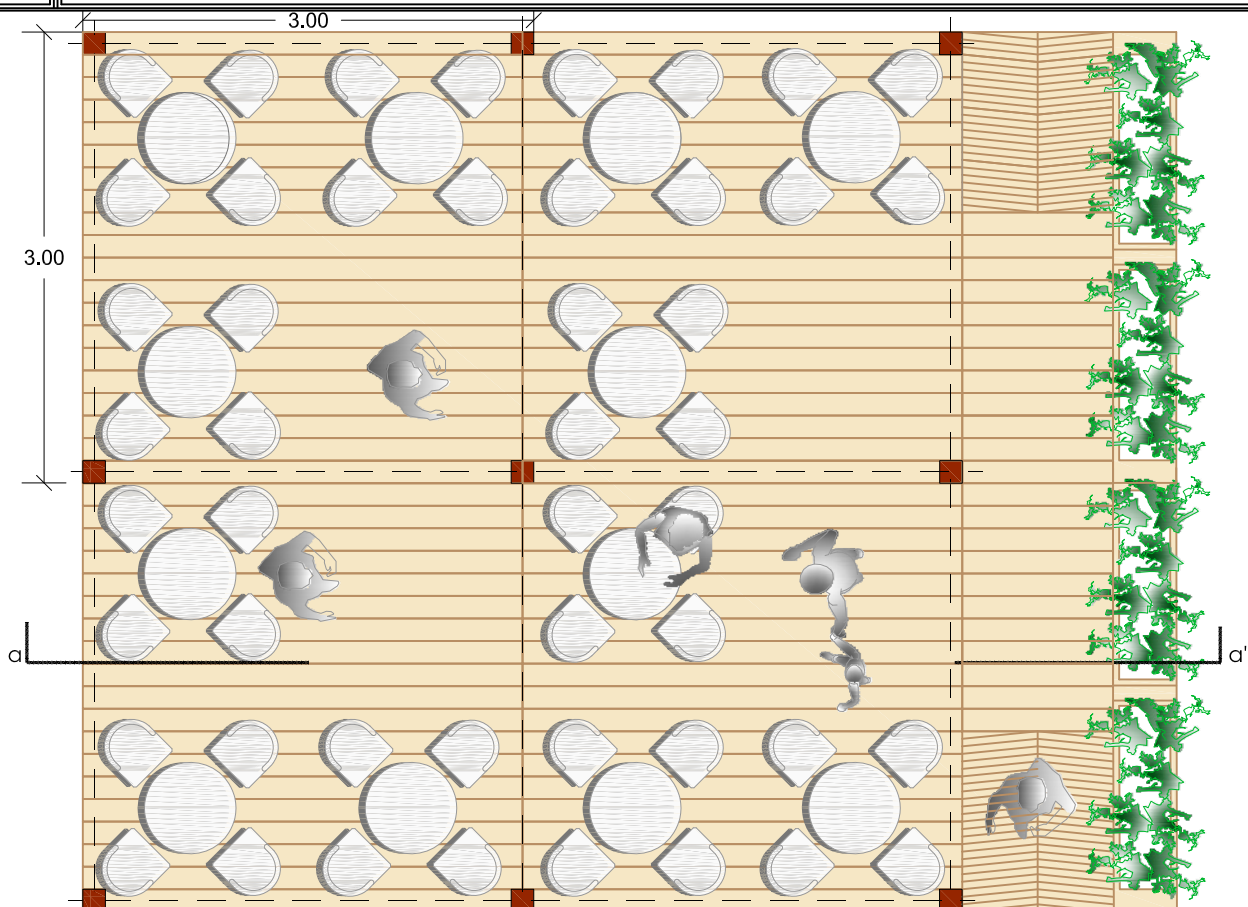

PIANTA

FINITURA IN LEGNO NATURALE CHIARO

TRAVETTI IN LEGNO
TRAVI IN LEGNO

COPERTURA IN TAVOLATO DI LEGNO
IMPERMEABILIZZAZIONE

CANALA DI GRONDA
IN RAME O ALLUMINIO
VERNICIATO ALLE POLVERI
FINITURA COLOR RAME

CHIUSURA IN VETRO

PILASTRI IN LEGNO

FIORIERA IN LEGNO

PEDANA

0.25

2.50


2.70

PEDANA IN LEGNO

STRUTTURA SOSTEGNO
LEGNO/O PROFILATI METALLICI

SEZIONE a.a'

3.00

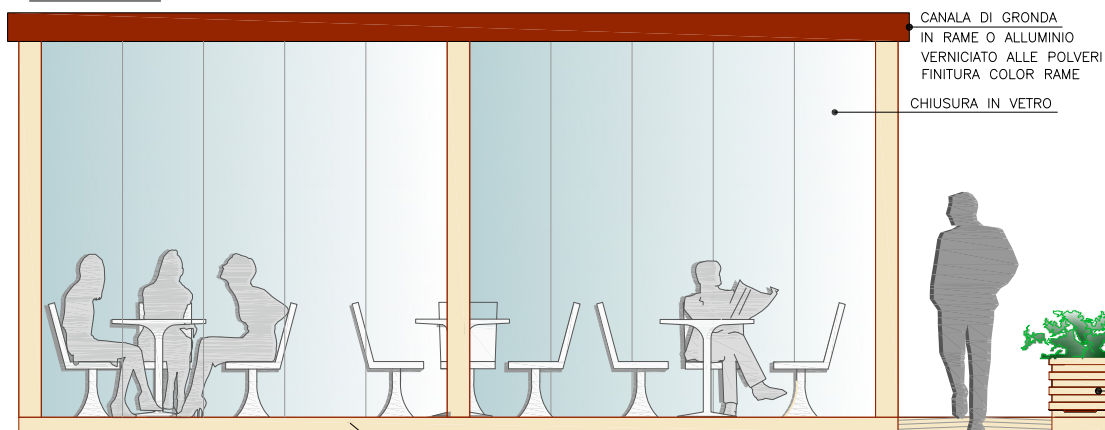

PROSPETTO

PEDANA IN LEGNO

CANALA DI GRONDA
IN RAME O ALLUMINIO
VERNICIATO ALLE POLVERI
FINITURA COLOR RAME

CHIUSURA IN VETRO

FIORIERA IN LEGNO

scala 1:50


SCHEDA N. 17 - DETTAGLI ESEMPLIFICATIVI
DEHORS IN LEGNO-VETRO



COMUNE DI ALATRI


PROVINCIA DI FROSINONE

SETTORE EDILIZIO - URBANISTICO - SPORTELLLO UNICO PER L'EDILIZIA

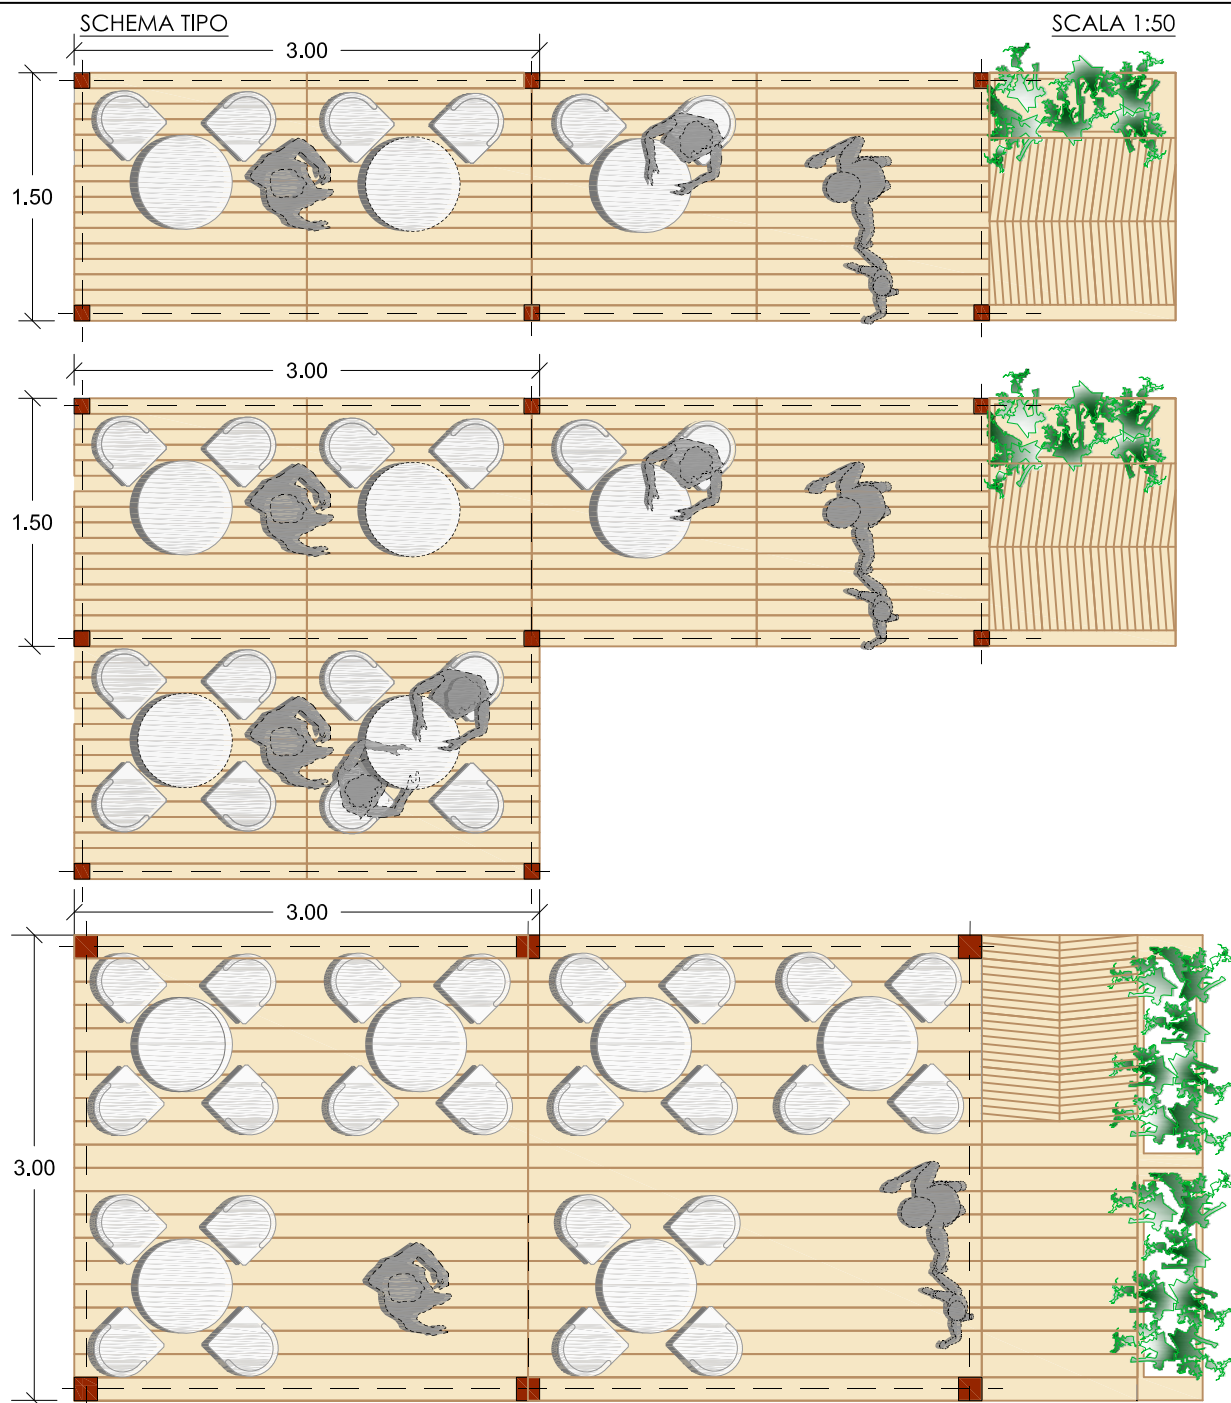

SCHEMA FIORIERA

SCALA 1:50

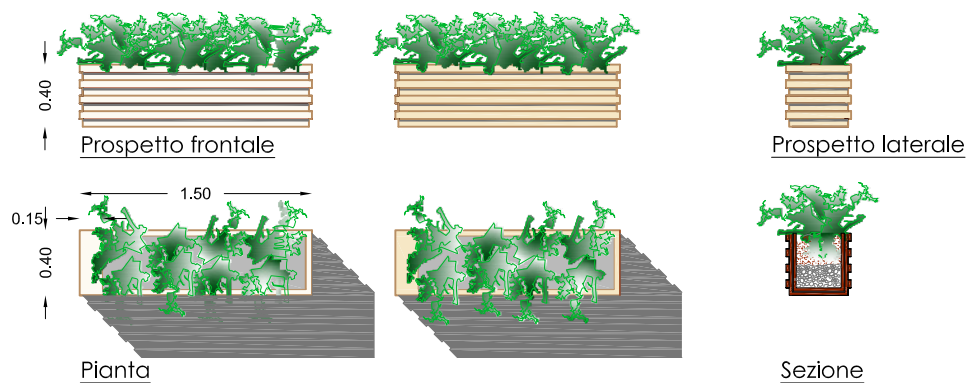

SCHEDA N. 18 - TIPOLOGIE ESEMPLIFICATIVE

DEHORS IN LEGNO: TIPOLOGIE - FIORIERE



COMUNE DI ALATRI

PROVINCIA DI FROSINONE

SETTORE EDILIZIO - URBANISTICO - SPORTELLO UNICO PER L'EDILIZIA



SCHEDA N. 19

RENDERING: OMBRELLONI A BRACCIO



COMUNE DI ALATRI

PROVINCIA DI FROSINONE

SETTORE EDILIZIO - URBANISTICO - SPORTELLO UNICO PER L'EDILIZIA



SCHEDA N.20

RENDERING: OMBRELLONI A BRACCIO



COMUNE DI ALATRI

PROVINCIA DI FROSINONE

SETTORE EDILIZIO - URBANISTICO - SPORTELLO UNICO PER L'EDILIZIA



SCHEDA N. 21

RENDERING: OMBRELLONI A BRACCIO



COMUNE DI ALATRI

PROVINCIA DI FROSINONE

SETTORE EDILIZIO - URBANISTICO - SPORTELLLO UNICO PER L'EDILIZIA



SCHEDA N. 22

RENDERING: OMBRELLONI



COMUNE DI ALATRI

PROVINCIA DI FROSINONE

SETTORE EDILIZIO - URBANISTICO - SPORTELLLO UNICO PER L'EDILIZIA



SCHEDA N. 23

RENDERING: OMBRELLONI



COMUNE DI ALATRI

PROVINCIA DI FROSINONE

SETTORE EDILIZIO - URBANISTICO - SPORTELLLO UNICO PER L'EDILIZIA



SCHEDA N. 24

RENDERING: DEHORS IN LEGNO



COMUNE DI ALATRI

PROVINCIA DI FROSINONE

SETTORE EDILIZIO - URBANISTICO - SPORTELLO UNICO PER L'EDILIZIA



SCHEDA N. 25

RENDERING: DEHORS IN LEGNO



COMUNE DI ALATRI

PROVINCIA DI FROSINONE

SETTORE EDILIZIO - URBANISTICO - SPORTELLO UNICO PER L'EDILIZIA



SCHEDA N. 26

RENDERING: DEHORS IN LEGNO-VETRO



COMUNE DI ALATRI

PROVINCIA DI FROSINONE

SETTORE EDILIZIO - URBANISTICO - SPORTELLO UNICO PER L'EDILIZIA



SCHEDA N. 27


RENDERING: DEHORS IN LEGNO-VETRO



Ministero dei beni e delle attività culturali e del turismo

DIREZIONE GENERALE ARCHEOLOGIA, BELLE ARTI E PAESAGGIO

Soprintendenza archeologia, belle arti e paesaggio
per le province di Frosinone, Latina e Rieti
via Pompeo Magno 2 - 00192 ROMA

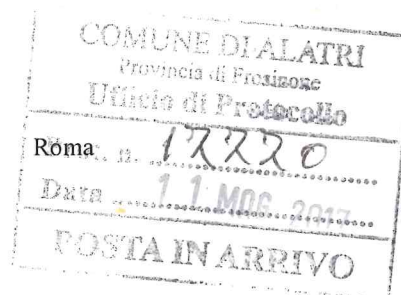

MIBACT-SABAP-LAZ
U-PROT
0005603 05/05/2017
CI. 34.19.01/23.1

Al Responsabile
del Settore Urbanistico/Edilizio
del comune di Alatri
Arch. Paolo CESTRA
Piazza S. Maria Maggiore, 1
03011 ALATRI(FR)

Risposta a nota
Protocollo n. 10872 del 21.03.2017

Oggetto: Alatri(Fr) - **Richiesta di Parere preventivo di semplificazione per i
procedimenti autorizzativi di occupazione suolo pubblico ed altre aree,
mediante “dehors” e altre installazioni a carattere provvisorio, in aree
sottoposte a tutele di cui al D.lgs. n. 42/04.
Tutela Beni D.lgs. n. 42/04**

Questa Soprintendenza con riferimento all'oggetto ed in riscontro della nota a margine richiamata, assunta al prot. n. 4677 del 11.04.2017, ritiene per quanto di propria competenza, che sia estremamente utile l'adozione, da parte dell'amministrazione comunale, di uno strumento di governo ed indirizzo (*Regolamento*) delle attività edilizie anche a carattere provvisorio, a servizio delle attività commerciali presenti sul territorio, che incidono sulla conservazione/trasformazione/valorizzazione di un contesto denso di valori storici, architettonici e paesaggistici quale quello del centro storico di Alatri.

Alla luce di quanto detto ed esaminata la documentazione pervenuta, si ritiene nel merito di esprimere parere favorevole all'adozione di tale strumento di governo.

Corre l'obbligo precisare altresì che il presente parere, riveste carattere di indirizzo e non costituisce titolo abilitativo riguardo le future attività edilizie sopra specificate.

Si intende dunque ferma, l'applicazione delle disposizioni di legge previste dalla Parte Seconda del D.Lgs. n.42/04.

Il Responsabile del Procedimento
Ing. Maurizio OCCHETTI

IL SOPRINTENDENTE
SAVERIO URCIOLI

Istruttore: Ass. Tecn. Arcangelo Tedesco



Soprintendenza archeologia, belle arti e paesaggio per le province di Frosinone, Latina e Rieti
tel. 063265961; fax 063214447; e-mail: sabap-laz@beniculturali.it; pec: mbac-sabap-laz@mailcert.beniculturali.it











