


PIANO GENERALE DEGLI IMPIANTI PUBBLICITARI

- Delimitazione centro abitato
- Confine comunale

ZONE OMOGENEE ENTRO IL PERIMETRO DI CENTRO ABITATO


- A1 - zone con divieto di pubblicità
- A2 - zone di attenzione
- A3 - zone di attenzione attenuata
- A4 - zone residenziali
- A5 - zone diverse o di potenziamento

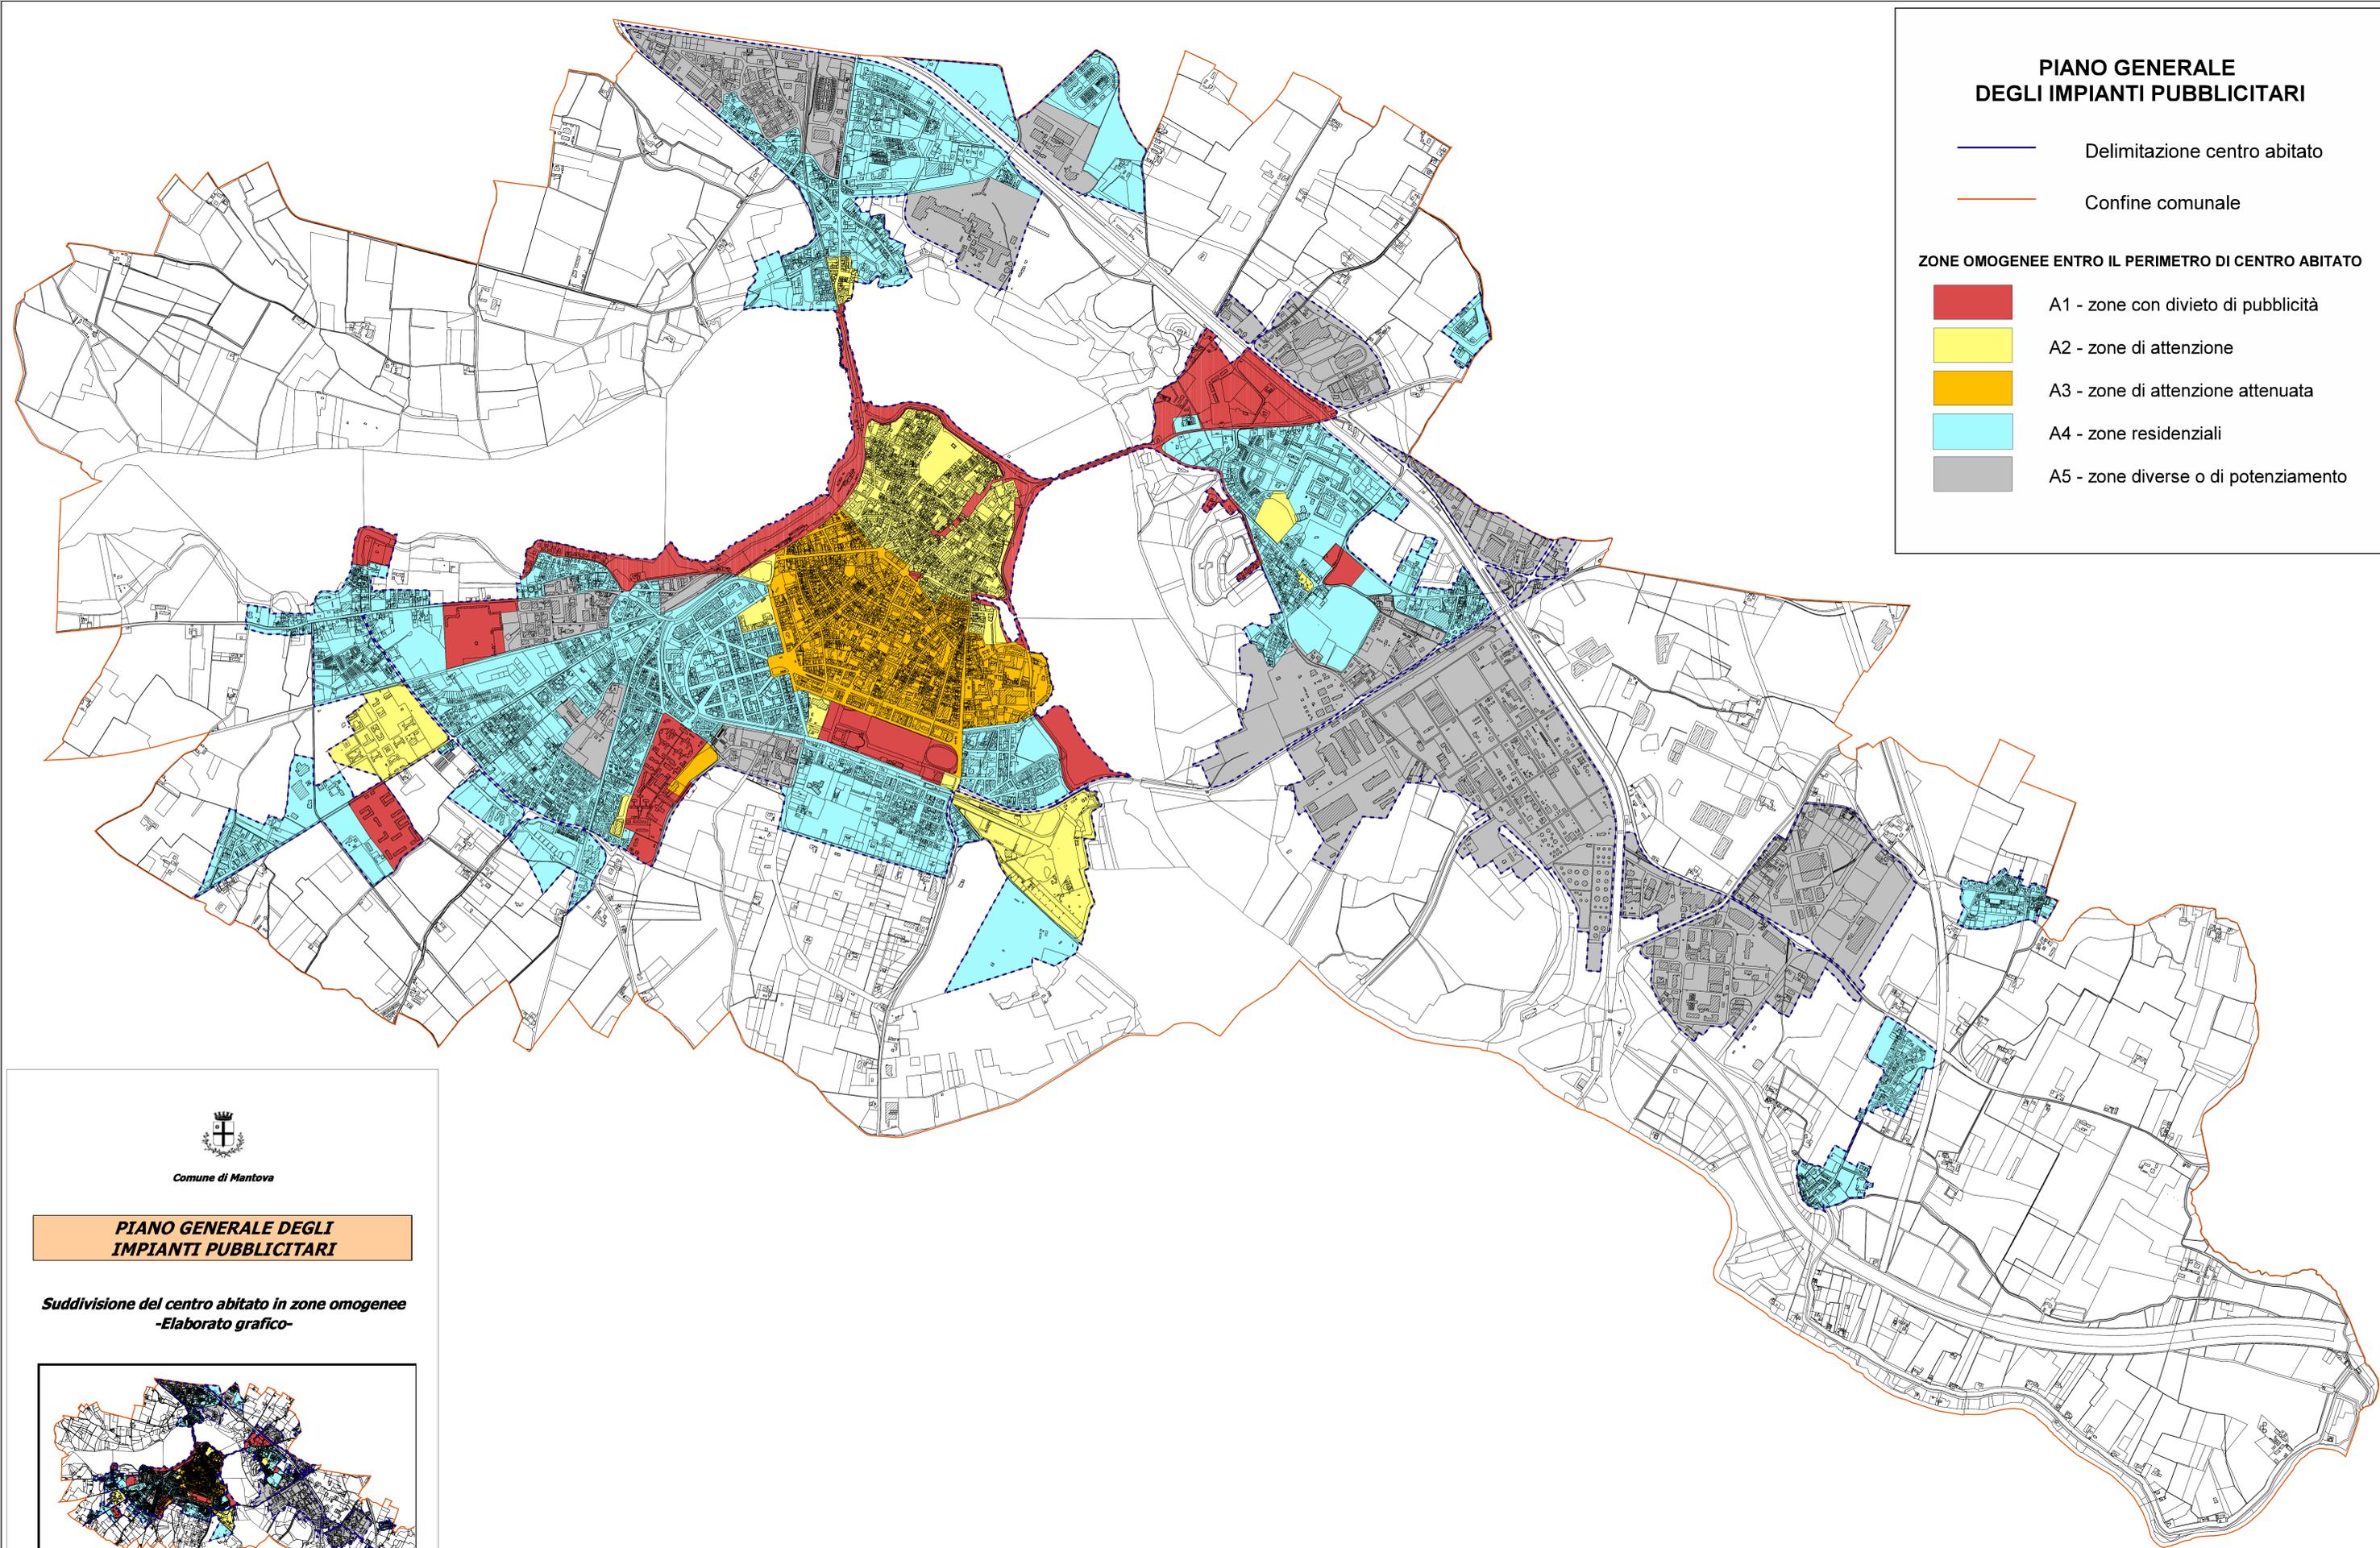

Comune di Mantova

PIANO GENERALE DEGLI IMPIANTI PUBBLICITARI

Suddivisione del centro abitato in zone omogenee
-Elaborato grafico-

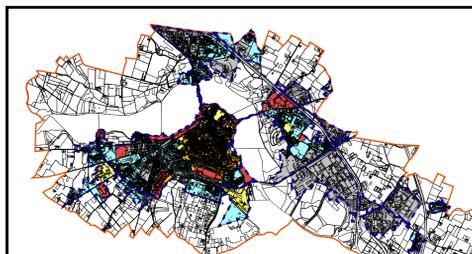

Dirigente responsabile: Avv. Ildebrando Volpi
Coordinatore: Arch. Stefania Galli
Collaboratori: Geom. Andrea Prandini - Geom. Lorenzo Scansani